





SEZIONE B-B - Scala 1:25

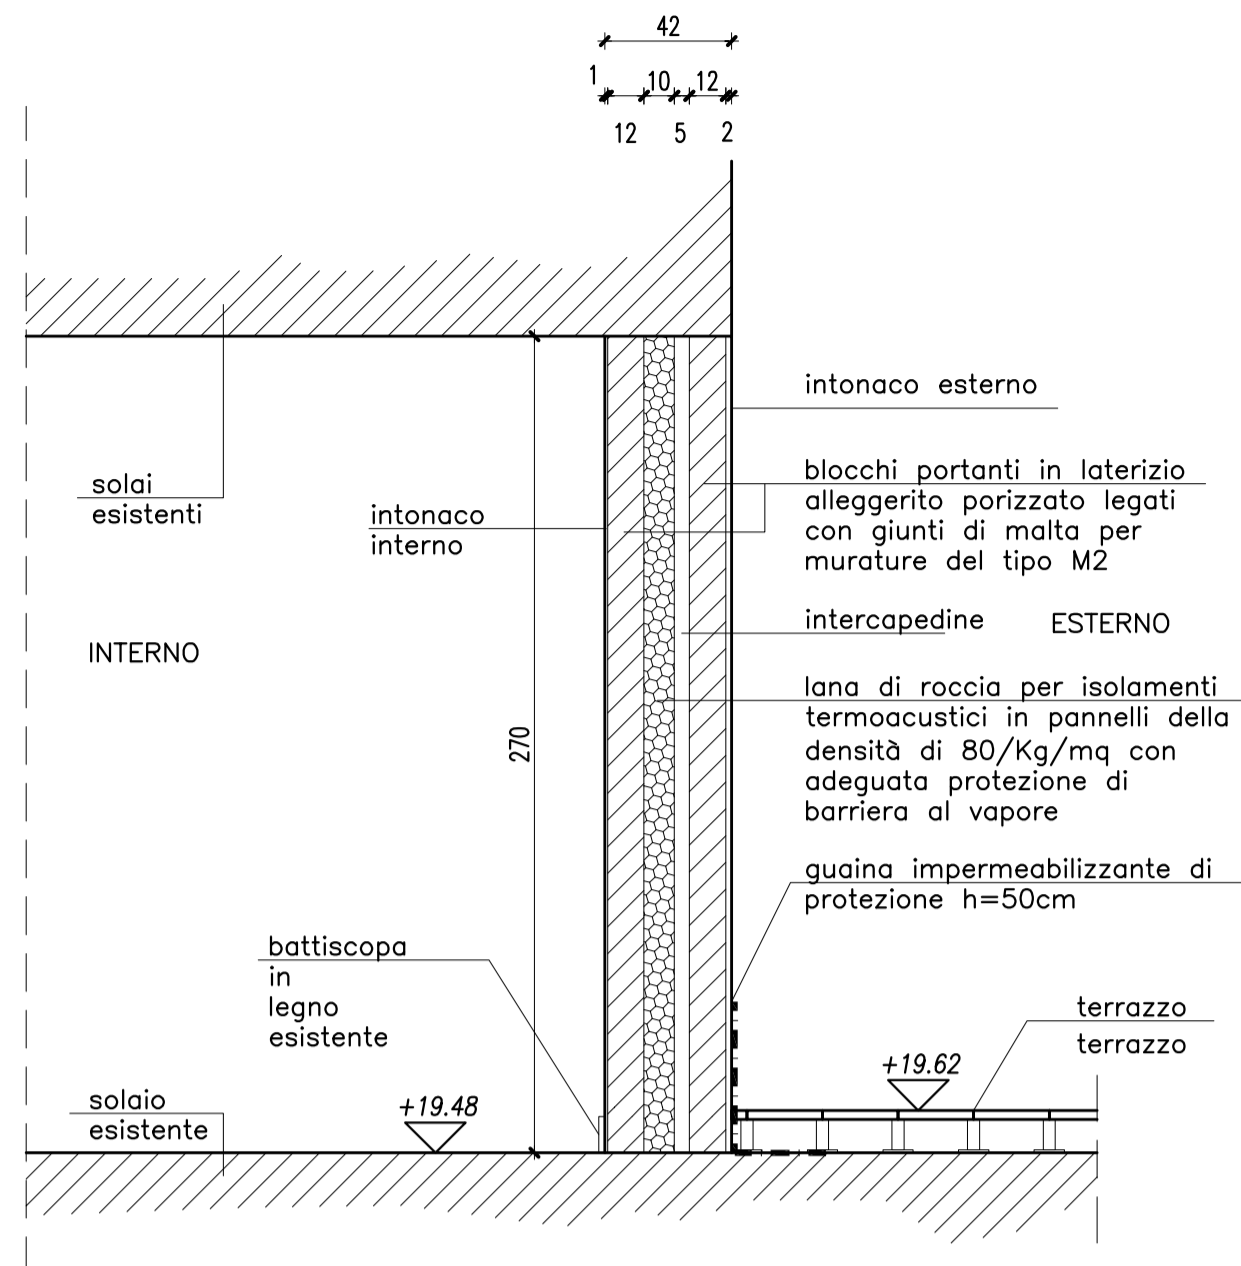

SEZIONE C-C - Scala 1:25

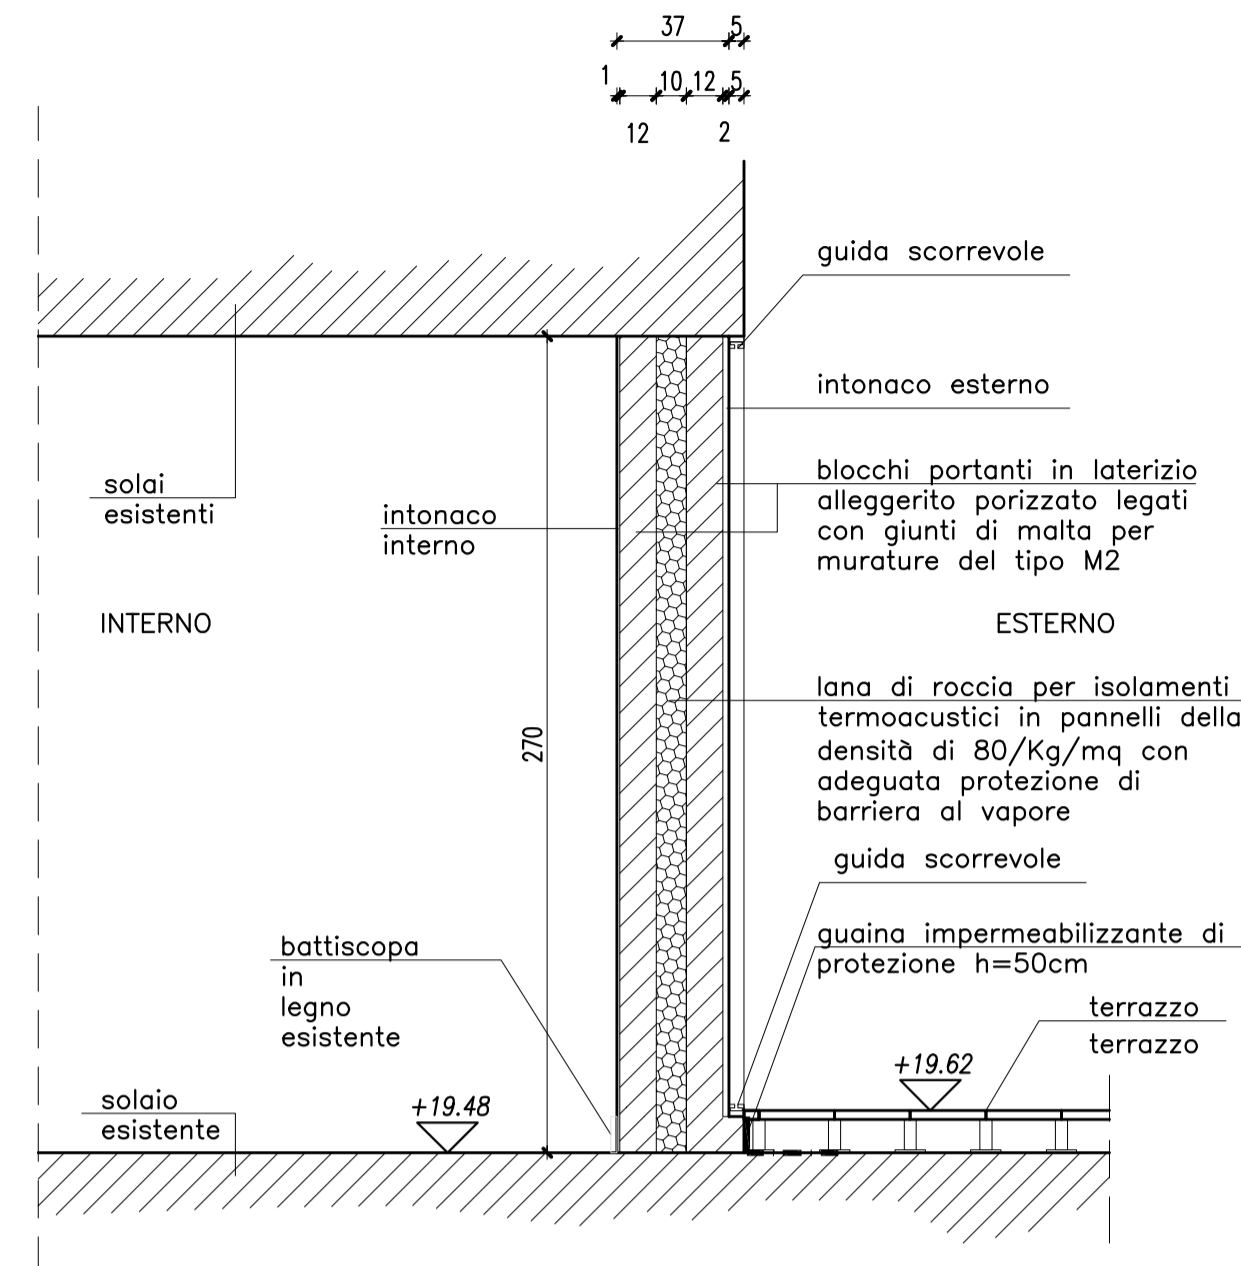


SEZIONE D-D - Scala 1:25

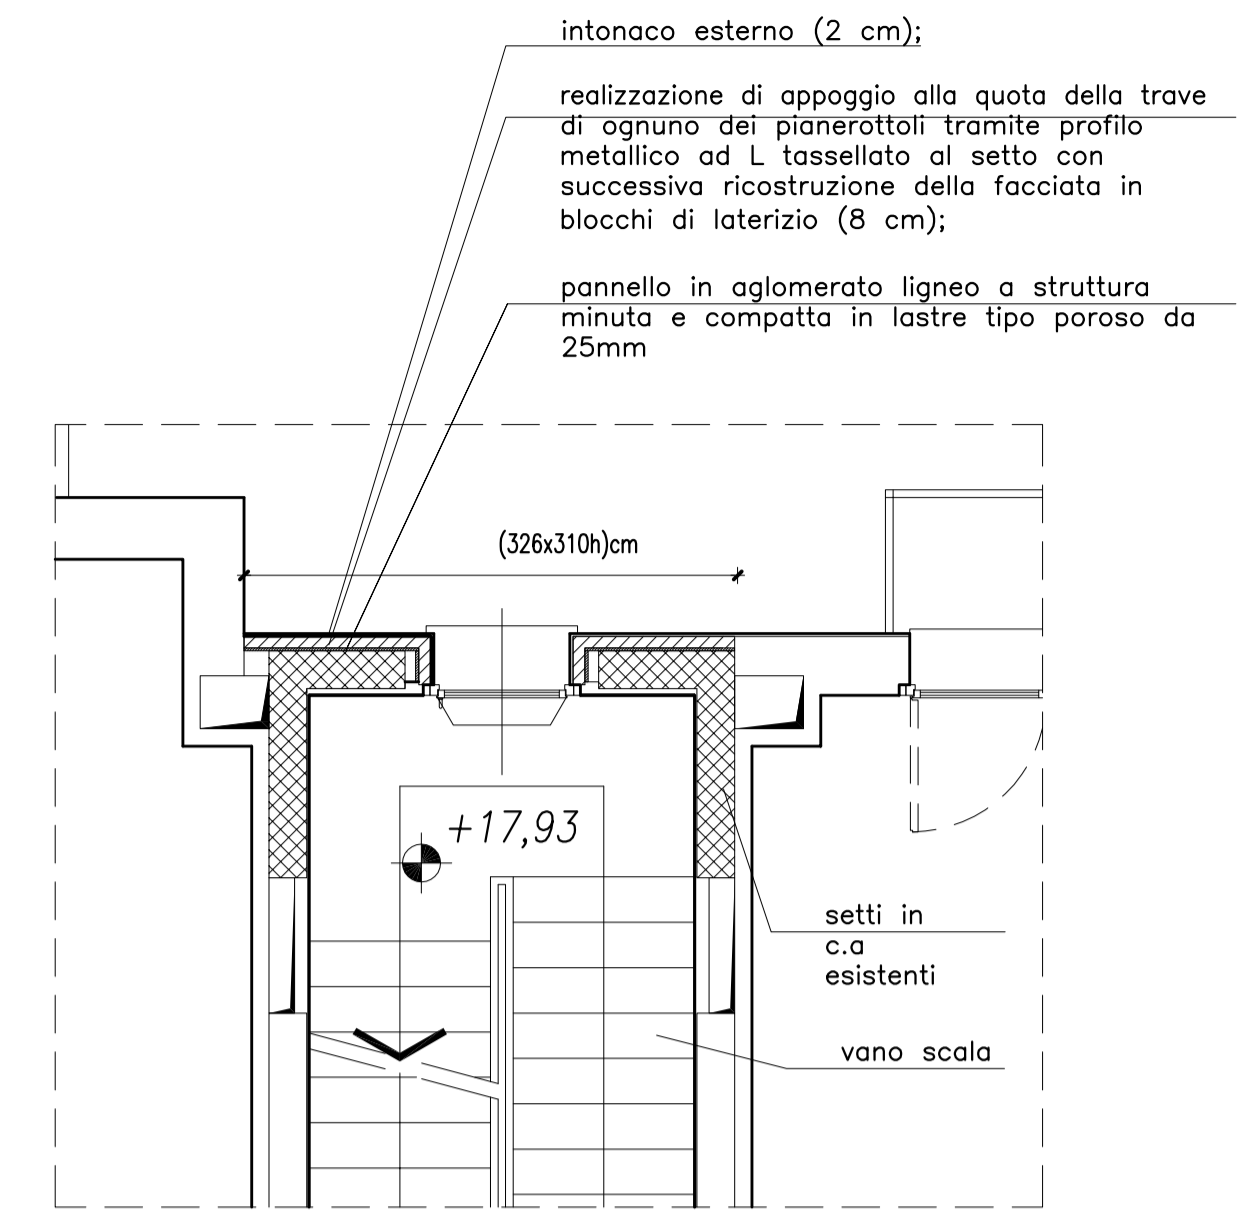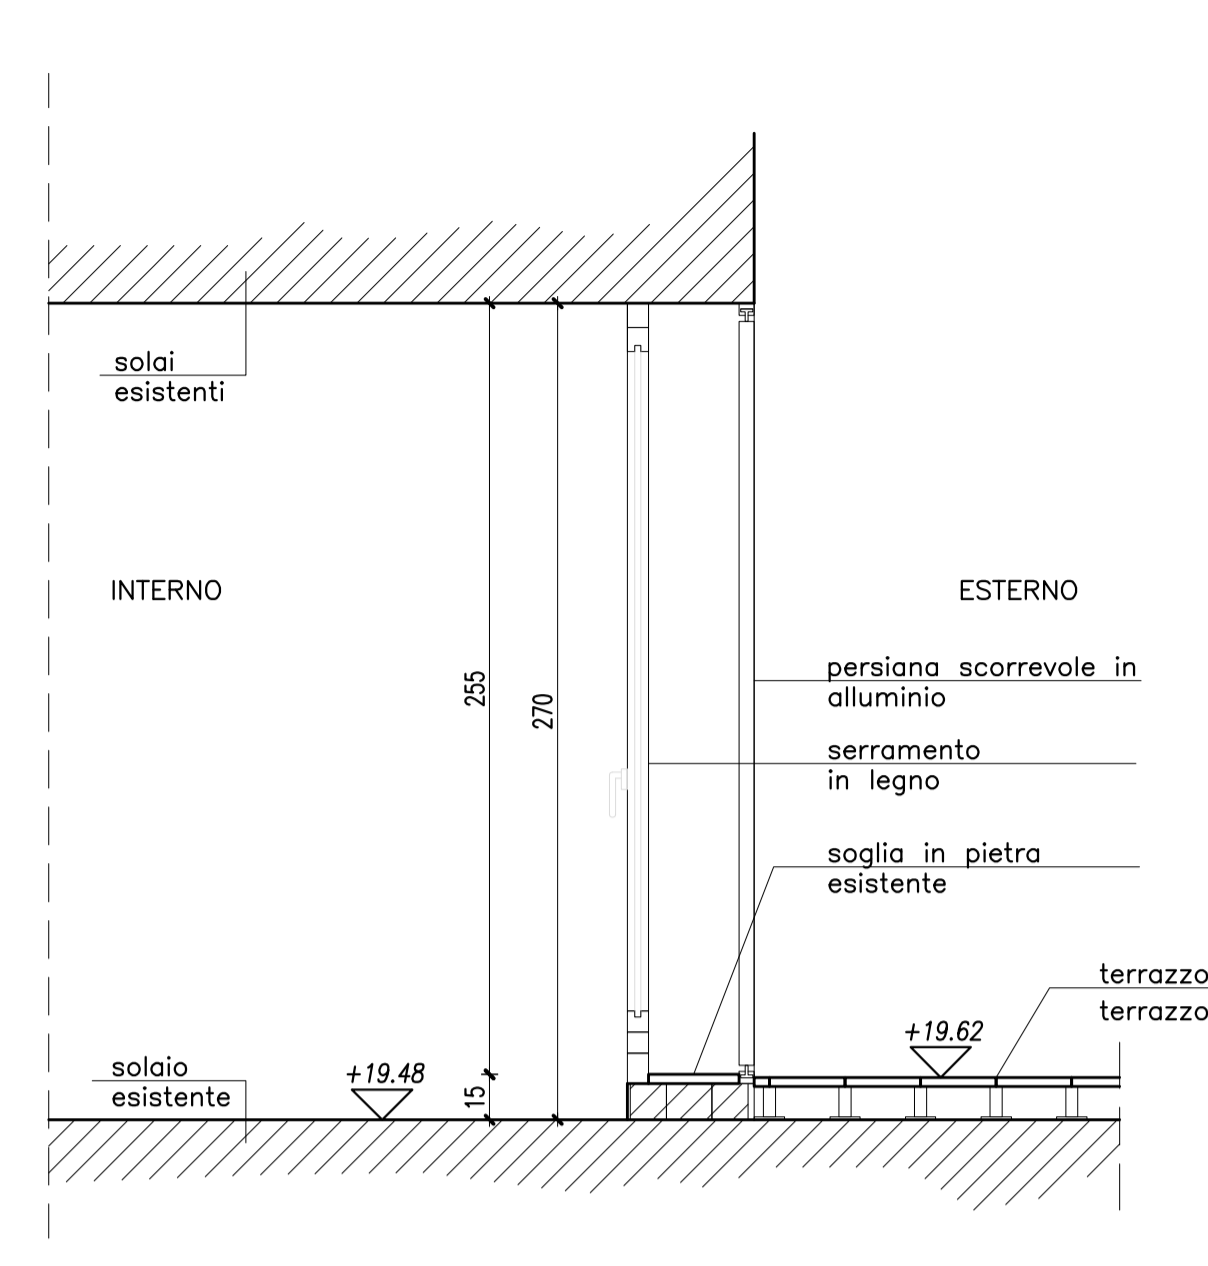

PIANTA TIPO - RIFACIMENTO PARETE ESTERNA VANO SCALA - Scala 1:25


Intervento n. 1 a tutti i piani

PIANTA PIANO SESTO AREA D'INTERVENTO - Scala 1:200

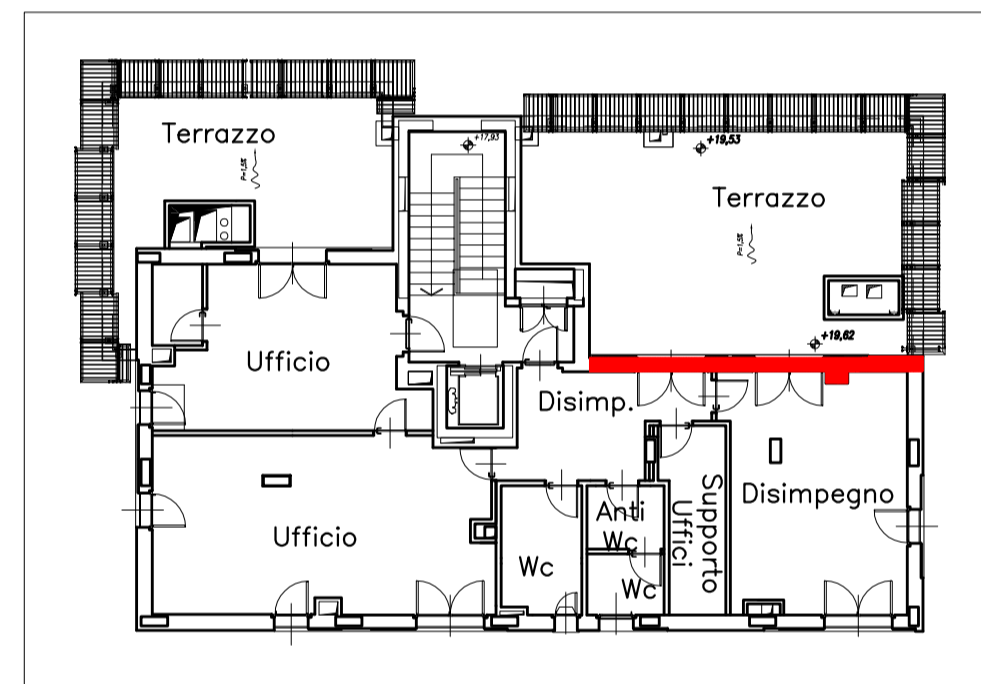

Intervento n. 3 piano sesto

PIANTA PIANO SESTO - NUOVA PARETE PERIMETRALE Scala 1:50

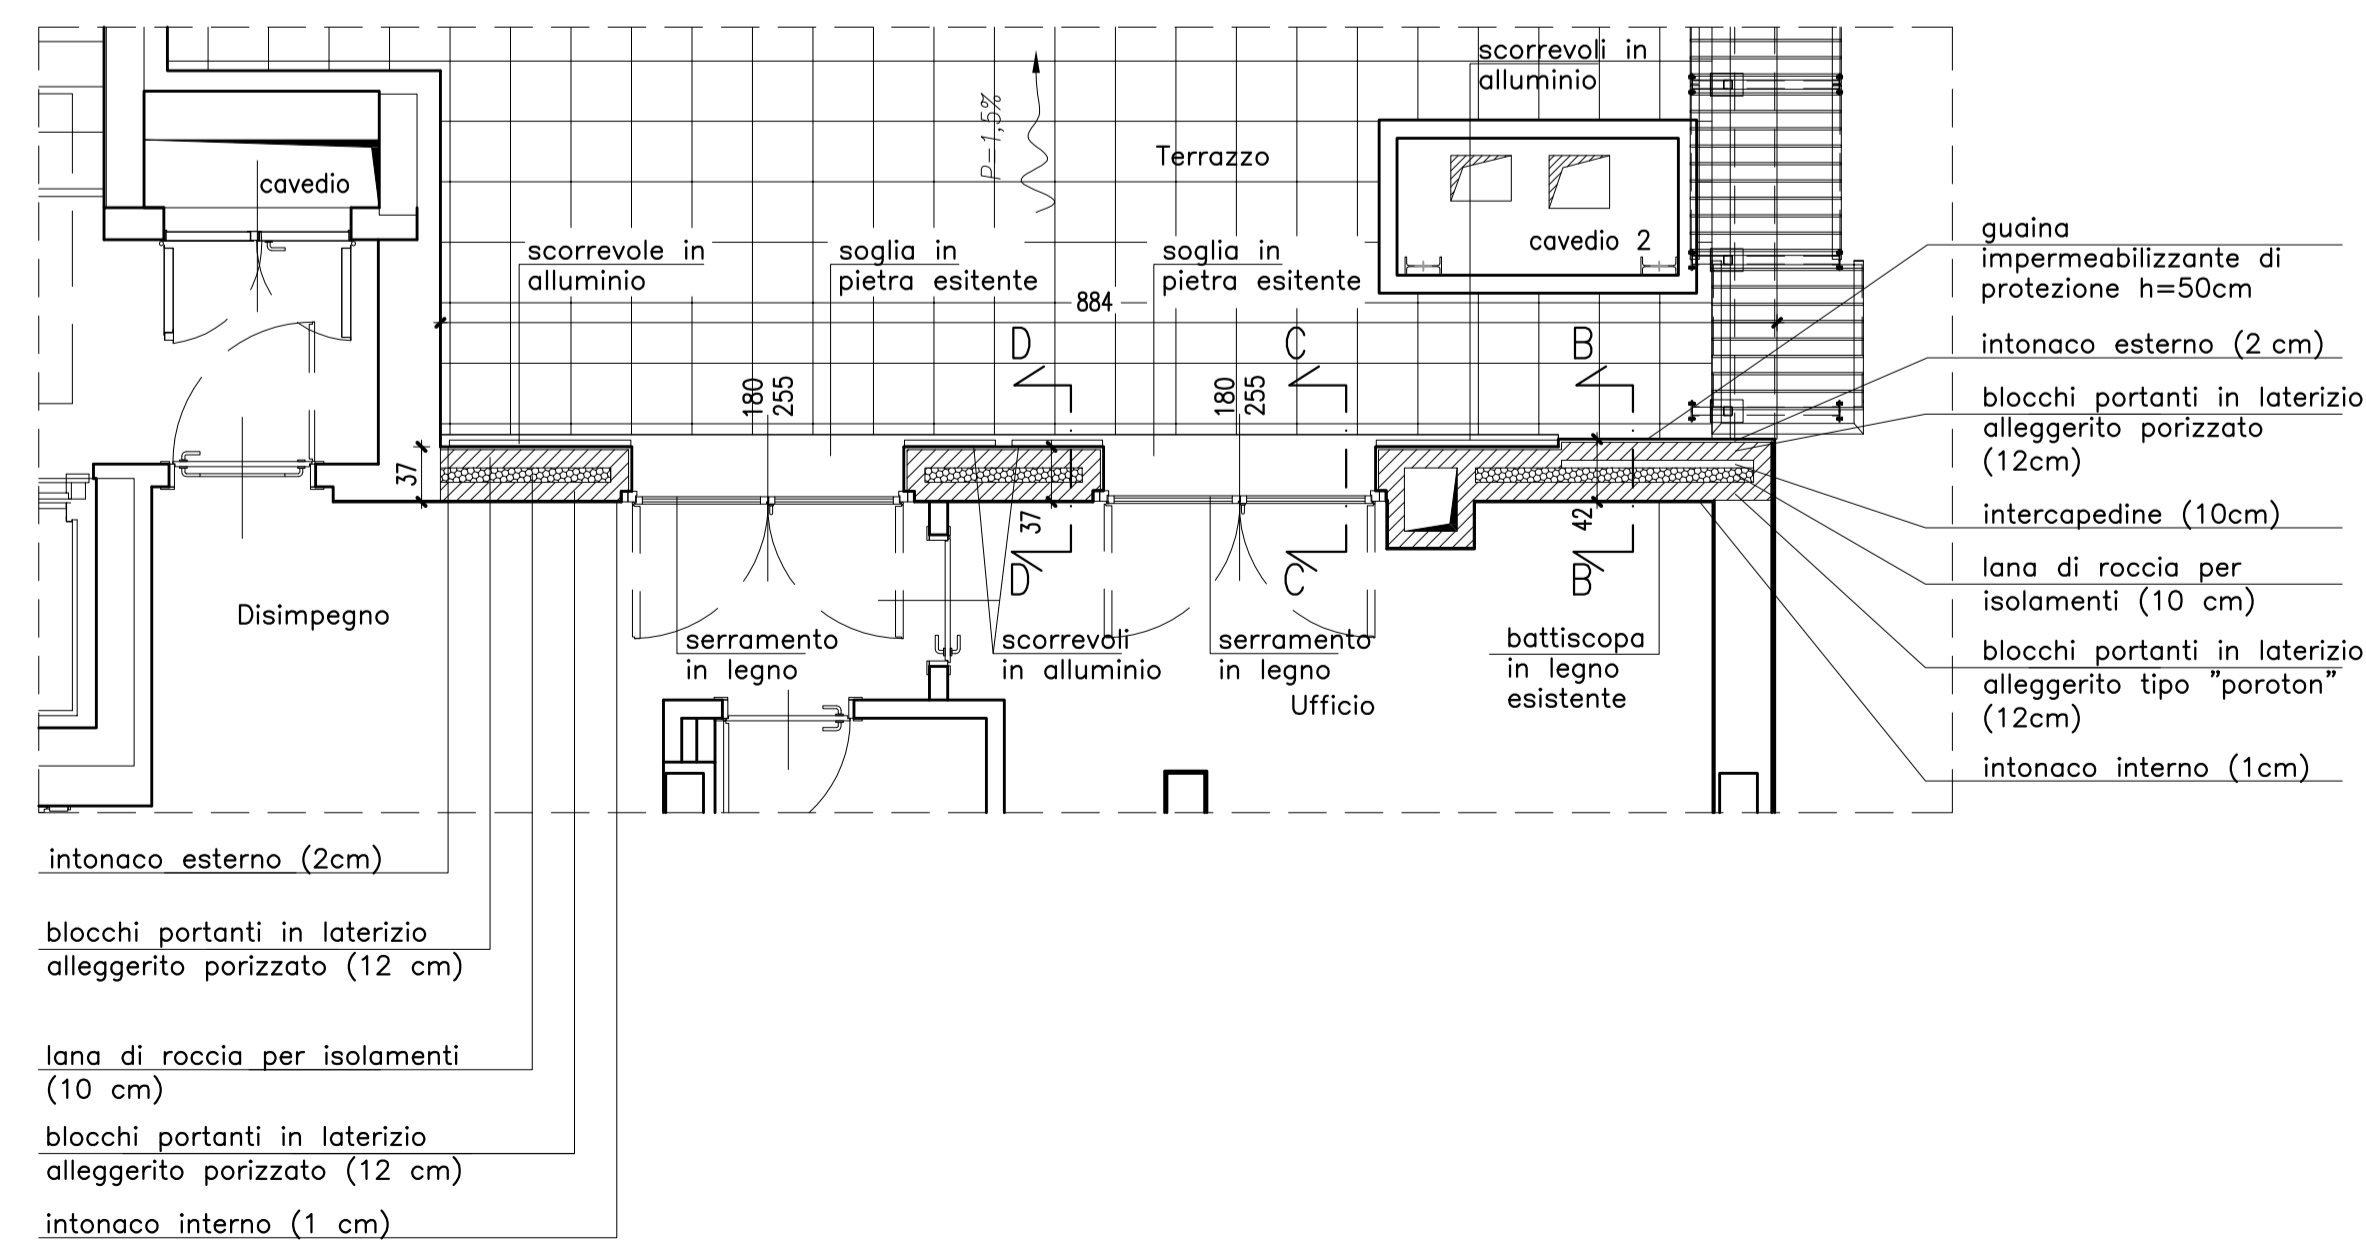

COMUNE DI TORINO
Città Metropolitana di Torino

LAVORI PER IL COMPLETO RIPRISTINO DELLA COMPLETA FUNZIONALITÀ DELLA PALAZZINA D2 SEDE ARPA DI TORINO
Codice CUP n. _____ - Codice CIG n. _____


PROGETTO DEFINITIVO ED ESECUTIVO

OGGETTO: Particolare parete perimetrale da ricostruire piano sesto lato terrazzo Sud-Est
Particolare parete perimetrale vano scala

INTERVENTO: Palazzina D2, via Pio VII n. 9 - 10135 Torino

PROPRIETÀ: ARPA Piemonte
Via Pio VII n. 9 - 10135 Torino

PROGETTISTA: Ing. Giovanni NOCITI
Via San Remo, 35 - 10137 Torino (TO)
Tel./Fax 011.590.866

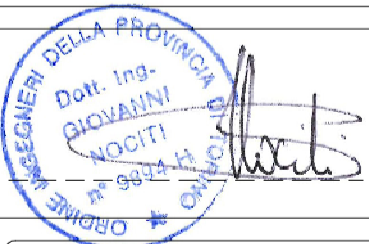

studio di ingegneria civile
giovanni nociti ingegnere
via san remo, 35 - 10137 torino
tel / fax +39.011.590866
e-mail: info@giovaninociti.com

DATA: Dicembre 2018

SCALA: 1:50

RIF.: 18035

TAVOLA: 04

SPAZIO RISERVATO ALL'ENTE COMPETENTE

Rev.	Emissione	Descrizione	Redatto	Approvato
0	13.12.2018	Prima emissione	OI-WC	GN