PIANTA PIANO SECONDO DI PROGETTO
Scala 1:100

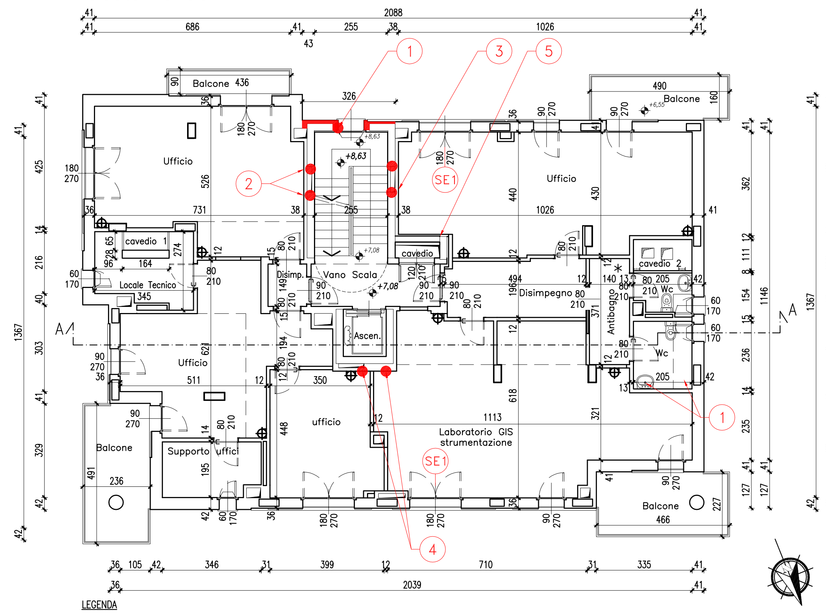

LEGENDA

1 Fessurazione verticale su stipiti serramenti vano scala; Intervento:Demolizione della facciata prospiciente i setti in c.a., realizzazione di appoggio alla quota della trave di ognuno dei pianerottoli tramite profilo metallico ad L tassellato al setto con successiva ricostruzione della facciata con posa di lastre isolanti tipo Eraclit da 25 mm (3,26*3,10h)cm e successivi blocchi di laterizio (8cm) intonacati (h parete=326cm);
2 Fessurazione sui cavedi dei setti vani scala, passanti anche all'interno; Intervento: Rifacimento intonaco con posa di retina portaintonaco;
3 Fessurazione verticale su incrocio paramenti murari; Intervento: Rifacimento intonaco con posa di retina portaintonaco;
4 Fessurazioni su pareti retrostanti vano ascensore in corrispondenza dei cavedi; Intervento: Rifacimento intonaco con posa di retina portaintonaco;
5 Cavillature (0,1÷0,2 mm); Rifacimento intonaco con posa di retina portaintonaco;
6 Miscelatore rubinetto da registrare e flessibile boiler elettrico da sostituire.

PIANTA PIANO QUINTO DI PROGETTO
Scala 1:100

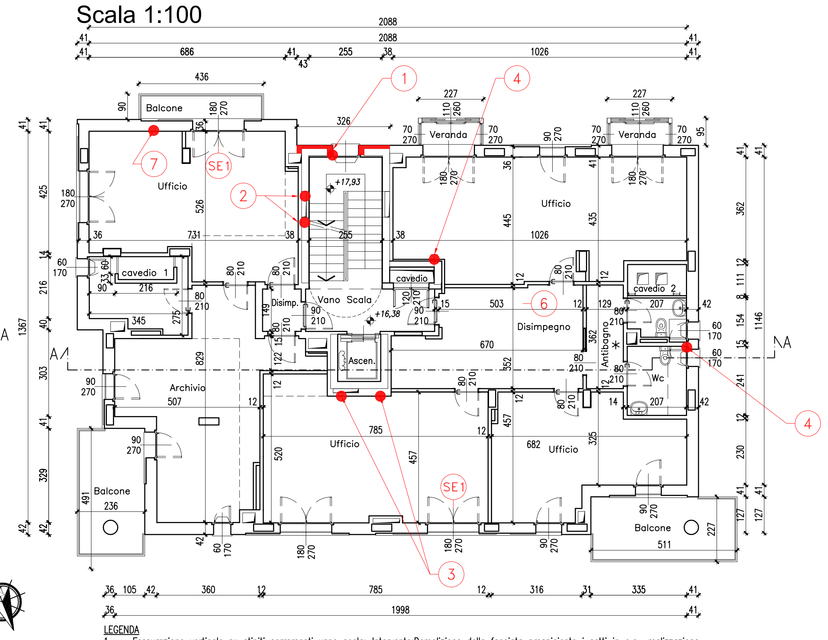

LEGENDA

1 Fessurazione verticale su stipiti serramenti vano scala; Intervento:Demolizione della facciata prospiciente i setti in c.a., realizzazione di appoggio alla quota della trave di ognuno dei pianerottoli tramite profilo metallico ad L tassellato al setto con successiva ricostruzione della facciata con posa di lastre isolanti tipo Eraclit da 25 mm (3,26*3,10h)cm e successivi blocchi di laterizio (8cm) intonacati (h parete=326cm);
2 Fessurazione sui cavedi dei setti vani scala, passanti anche all'interno; Intervento: Rifacimento intonaco con posa di retina portaintonaco;
3 Fessurazioni su pareti retrostanti vano ascensore in corrispondenza dei cavedi; Intervento: Rifacimento intonaco con posa di retina portaintonaco;
4 Cavillature (0,1÷0,2 mm); Rifacimento intonaco con posa di retina portaintonaco;
5 Intonaco distaccato da parete (dim. 5x170h)cm da ripristinare
6 Numero due quadrotte in fibra controsoffitto mancanti da Sostituire;
7 Foro parete da sigillare con cemento ed intonaco.

SEZIONE A-A DI PROGETTO
Scala 1:100

PIANTA PIANO PRIMO DI PROGETTO
Scala 1:100

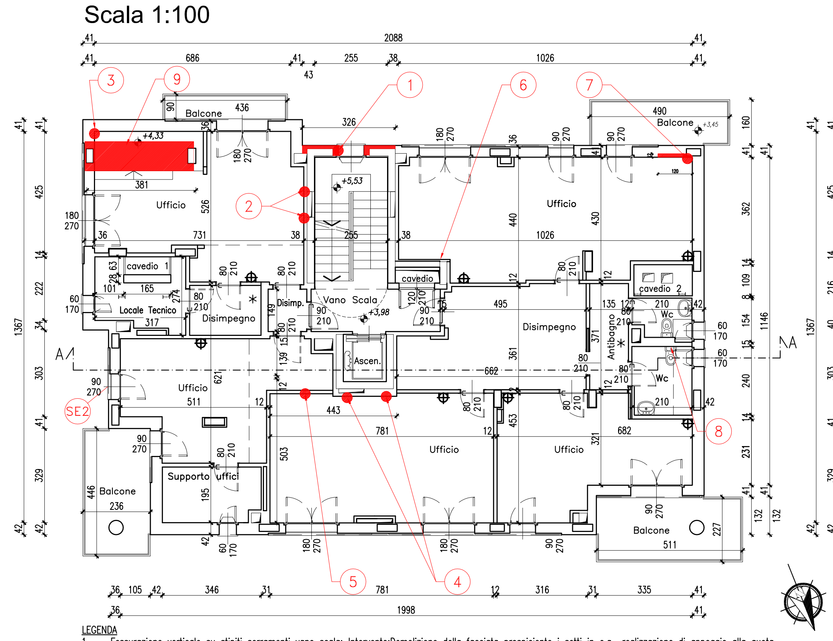

LEGENDA

1 Fessurazione verticale su stipiti serramenti vano scala; Intervento:Demolizione della facciata prospiciente i setti in c.a., realizzazione di appoggio alla quota della trave di ognuno dei pianerottoli tramite profilo metallico ad L tassellato al setto con successiva ricostruzione della facciata con posa di lastre isolanti tipo Eraclit da 25 mm (3,26*3,10h)cm e successivi blocchi di laterizio (8cm) intonacati (h parete=326cm);
2 Fessurazione sui cavedi dei setti vani scala, passanti anche all'interno; Intervento: Rifacimento intonaco con posa di retina portaintonaco;
3 Fessurazione verticale su incrocio paramenti murari; Intervento: Rifacimento dell'intonaco con posa di retina portaintonaco;
4 Fessurazioni su pareti retrostanti vano ascensore in corrispondenza dei cavedi; Intervento: Applicazione di rete preformata in materiale composito fibrorinforzato GFRP, costituita da fibra in vetro AR impregnate con resina termoindurente. Applicazione di malta strutturale (sp.20mm) con modulo elastico compatibile con il substrato, con finitura a frattazzo, posa di connettori a fiocco e completamento della parte (dim. 4x2,70)m;
5 Distacco di parete dalle strutture portanti, distacco di intonaco; Intervento: Rifacimento intonaco con posa di retina portaintonaco;
6 Cavillature (0,1÷0,2 mm); Intervento: Rifacimento intonaco con posa di retina portaintonaco;
7 Fessurazione a 45° scalettata; Intervento: Demolizione paramento interno e ricostruzione con blocchi in laterizio intonacati (12cm)(dimensione parete 210cmx270)cm;
8 Placca con puliscente per vaschette di cacciata od incasso mancante; Intervento sostituzione placca;
9 Intervento: Rimozione della muratura, sottofondo e pavimento con successivo trattamento tramite fibre di carbonio in lamine dell'estradosso delle nervature a sbalzo. Successiva ricostruzione delle parti rimosse per consentire il consolidamento strutturale. Intervento subordinato agli esiti delle verifiche dei materiali (cls)

PIANTA PIANO QUARTO DI PROGETTO
Scala 1:100

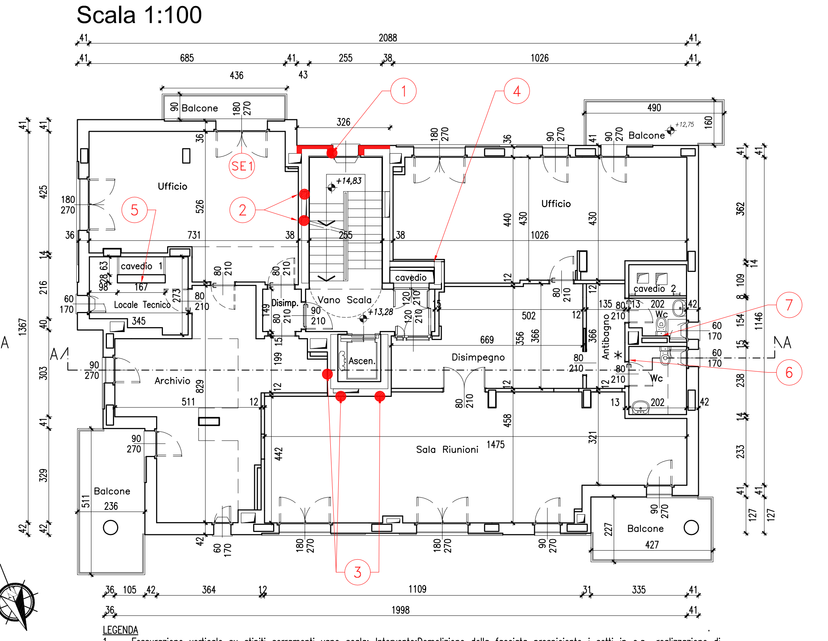

LEGENDA

1 Fessurazione verticale su stipiti serramenti vano scala; Intervento:Demolizione della facciata prospiciente i setti in c.a., realizzazione di appoggio alla quota della trave di ognuno dei pianerottoli tramite profilo metallico ad L tassellato al setto con successiva ricostruzione della facciata con posa di lastre isolanti tipo Eraclit da 25 mm (3,26*3,10h)cm e successivi blocchi di laterizio (8cm) intonacati (h parete=326cm);
2 Fessurazione sui cavedi dei setti vani scala, passanti anche all'interno; Intervento: Rifacimento intonaco con posa di retina portaintonaco;
3 Fessurazioni su pareti retrostanti vano ascensore in corrispondenza dei cavedi; Intervento: Rifacimento intonaco con posa di retina portaintonaco;
4 Cavillature (0,1÷0,2 mm); Rifacimento intonaco con posa di retina portaintonaco;
5 Cavillatura su parete; Rifacimento intonaco con posa di retina portaintonaco;
6 Cogrillo in legno porta distaccato da parete da istallare;
7 Vaschetta di cacciata od incasso non funzionante da riparare.

PIANTA PIANO COPERTURA - EDIFICIO D2

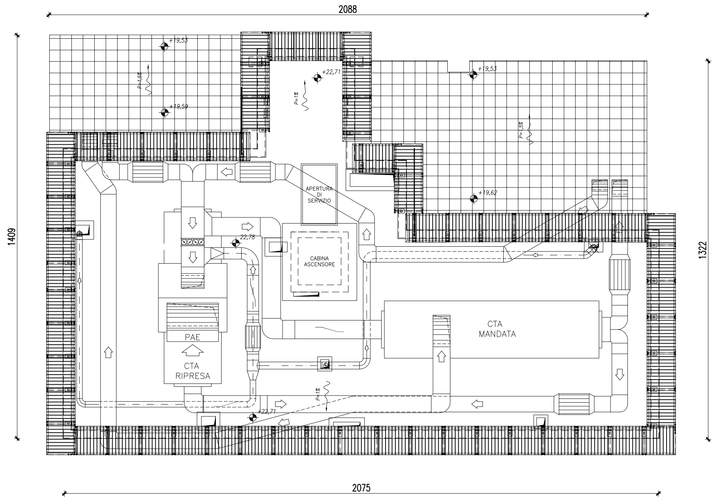

PIANTA PIANO TERRA DI PROGETTO
Scala 1:100

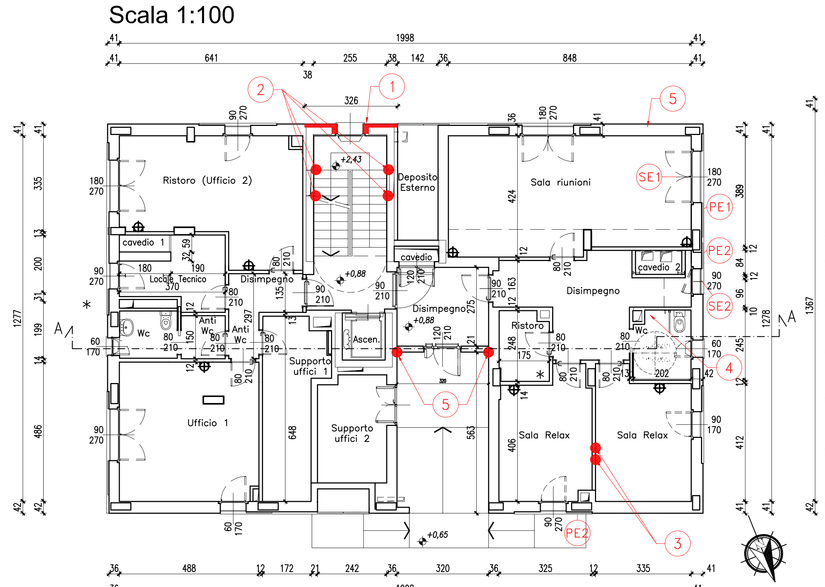

LEGENDA

1 Fessurazione verticale su stipiti serramenti vano scala; Intervento:Demolizione della facciata prospiciente i setti in c.a., realizzazione di appoggio alla quota della trave di ognuno dei pianerottoli tramite profilo metallico ad L tassellato al setto con successiva ricostruzione della facciata con posa di lastre isolanti tipo Eraclit da 25 mm (3,26*3,10h)cm e successivi blocchi di laterizio (8cm) intonacati (h parete=326cm);
2 Fessurazione sui cavedi dei setti vani scala; Intervento: Rifacimento intonaco con posa di retina portaintonaco;
3 Pannello in cartongesso danneggiato; Intervento: Riparazione con rete portaintonaco e rasatura;
4 Quadrotta con inserimento terminale tubo aspirazione da sostituire; Intervento; sostituzione quadrotta;
5 Fessurazione continua sulla muratura sui 2 lati verticali e scollamento dell'intradosso solaio; Intervento: Ricucitura delle fessurazioni mediante formazione di scanalature, inserimento di armature di rinforzo in acciaio o vetroresina, successivo colaggio di malta a base di resine epossidiche o poliuretaniche ad elevata resistenza meccanica e stuccatura.(Lunghezza 3,23m+2,70m+2,70m)

PIANTA PIANO TERZO DI PROGETTO
Scala 1:100

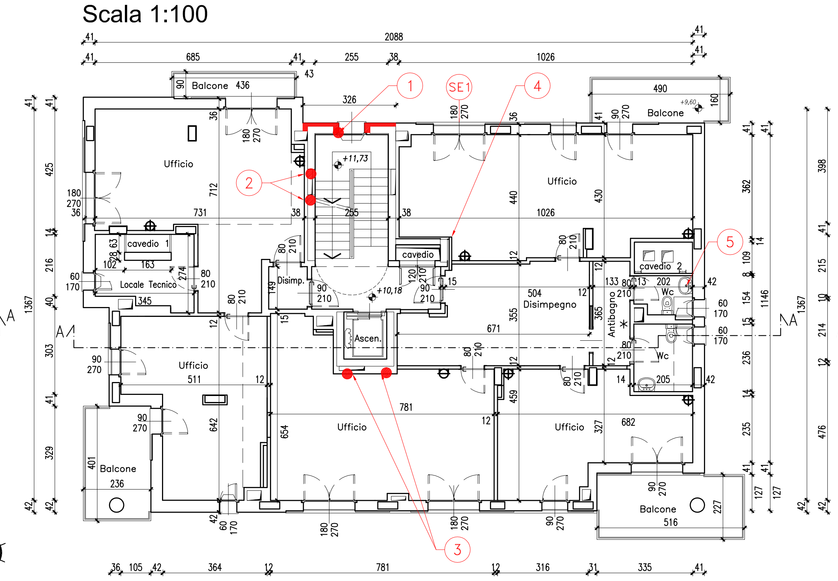

LEGENDA

1 Fessurazione verticale su stipiti serramenti vano scala; Intervento:Demolizione della facciata prospiciente i setti in c.a., realizzazione di appoggio alla quota della trave di ognuno dei pianerottoli tramite profilo metallico ad L tassellato al setto con successiva ricostruzione della facciata con posa di lastre isolanti tipo Eraclit da 25 mm (3,26*3,10h)cm e successivi blocchi di laterizio (8cm) intonacati (h parete=326cm);
2 Fessurazione sui cavedi dei setti vani scala, passanti anche all'interno; Intervento: Rifacimento intonaco con posa di retina portaintonaco;
3 Fessurazioni su pareti retrostanti vano ascensore in corrispondenza dei cavedi; Intervento: Rifacimento intonaco con posa di retina portaintonaco;
4 Cavillature (0,1÷0,2 mm); Rifacimento intonaco con posa di retina portaintonaco;
5 Miscelatore danneggiato da sostituire

PIANTA PIANO SESTO DI PROGETTO
Scala 1:100

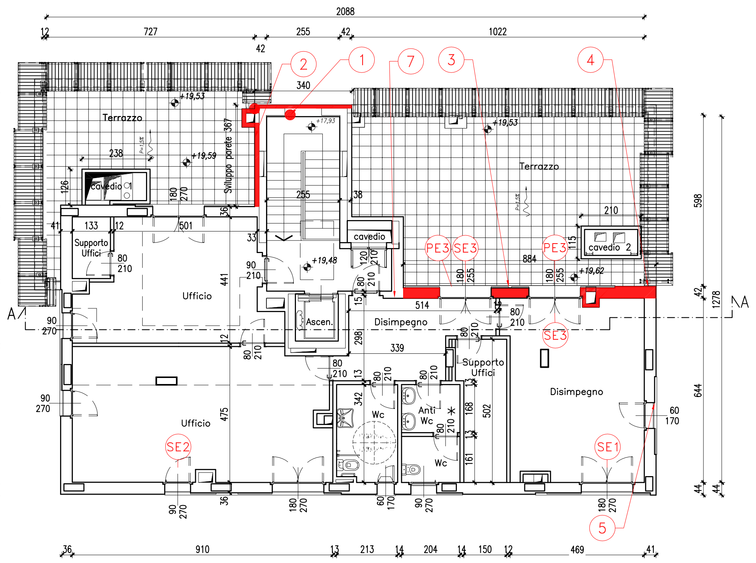

LEGENDA

1 Fessurazione verticale su stipiti serramenti vano scala; Intervento:Demolizione della facciata prospiciente i setti in c.a., realizzazione di appoggio alla quota della trave di ognuno dei pianerottoli tramite profilo metallico ad L tassellato al setto con successiva ricostruzione della facciata con posa di lastre isolanti tipo Eraclit da 25 mm (3,67*4,10h)cm e successivi blocchi di laterizio (8cm) intonacati (h parete=326cm);(h parete =410cm);
2 Distacco del paramento murario esterno del vano scala; Intervento: Demolizione della facciata prospiciente i setti in c.a., con successivo ricostruzione della facciata in blocchi di laterizio porizzato (12cm) intonacati (sup. 367x410h)cm
3 Demolizione parete esterna esistente e rifacimento nuova parete esterna in blocchi portanti tipo Poroton (Vedere TAV.04)
Fessurazione verticale e a 45° e tutta altezza; Rifacimento intonaco con posa di retina portaintonaco;
5 Fessurazione orizzontale su connessione soletto-muratura; Intervento: Rifacimento intonaco con posa di retina portaintonaco;
6 Cavillature (0,1÷0,2 mm); Intervento: Rifacimento intonaco con posa di retina portaintonaco;
7 Sportello quadro collettori mancante da fornire e posare.

COMUNE DI TORINO
Città Metropolitana di Torino

LAVORI PER IL COMPLETO RIPRISTINO DELLA COMPLETA FUNZIONALITÀ DELLA PALAZZINA D2 SEDE ARPA DI TORINO
Codice CUP n._____ – Codice CIG n._____

PROGETTO DEFINITIVO ED ESECUTIVO

OGGETTO: **Planimetrie con individuazioni degli interveti Sezione**

INTERVENTO: **Palazzina D2, via Pio VII n. 9 – 10135 Torino**

PROPRIETA': **ARPA Piemonte**
Via Pio VII n. 9 – 10135 Torino

PROGETTISTA: **Ing. Giovanni NOCITI**
Via San Remo, 35 10137 Torino (TO)
Tel./Fax 011.590.866

studio di ingegneria civile
giovanni nociti ingegnere
via san remo, 35 - 10137 torino
tel. / fax +39.011.590866
e-mail: info@giovanninociti.com

DATA: **Dicembre 2018** SCALA: **1:100**
RIF.: **18035** TAVOLA: **02**

SPAZIO RISERVATO ALL'ENTE COMPETENTE

Rev.	Emissione	Descrizione	Redatto	Approvato
0	13.12.2018	Prima emissione	OI-WC	GN