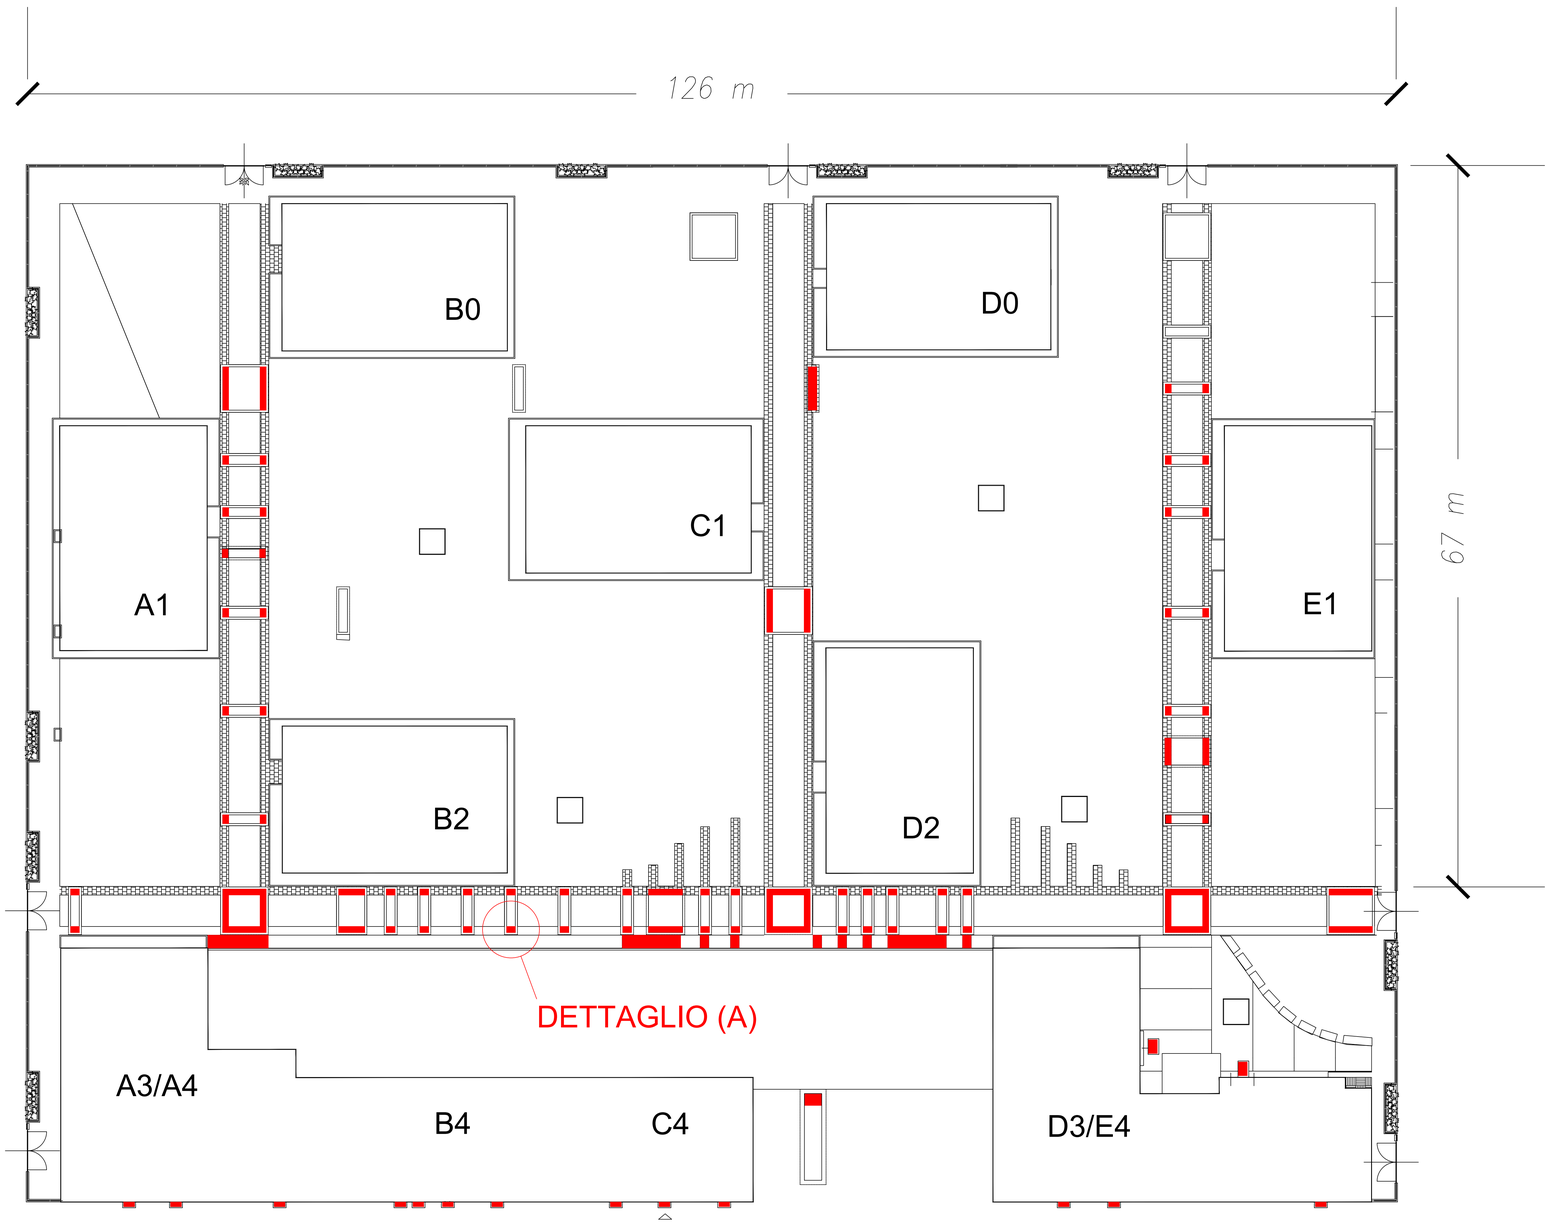

DETTAGLIO (A)

SCHEMA ESEMPLIFICATIVO DI POSIZIONAMENTO DEGLI ELEMENTI PLASTICI ANTISCIVOLO SUL GRIGLIATO CARRABILE

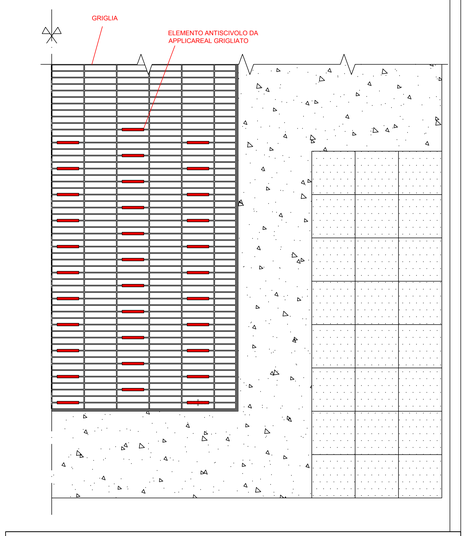

ARPA PIEMONTE

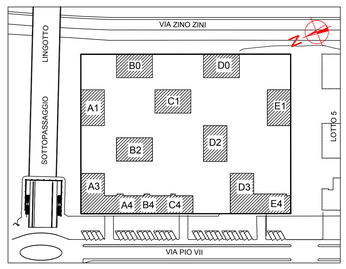

POSIZIONAMENTO DI ELEMENTI ANTISCIVOLO NELLE GRIGLIE DEI CORSELLI CARRABILI - LOTTO 4 EX MOI

DETTAGLIO DELLE ZONE DI INTERVENTO

RESPONSABILE DEL PROCEDIMENTO Dr. Mauro Porta		PROGETTO ARCHITETTONICO: Geom. Giampaolo Oreglia DISEGNATORE Dr. in Ing. Fabio Pittarello	
ELABORATO: U	TITOLO: PROGETTO ARCHITETTONICO - Complesso ex MOI		
	LOCALITA': Via Pio VII, 9 Torino (TO)	DATA: 18/09/2019	SCALA: 1:5 / 1:200