



PROSPETTO NORD

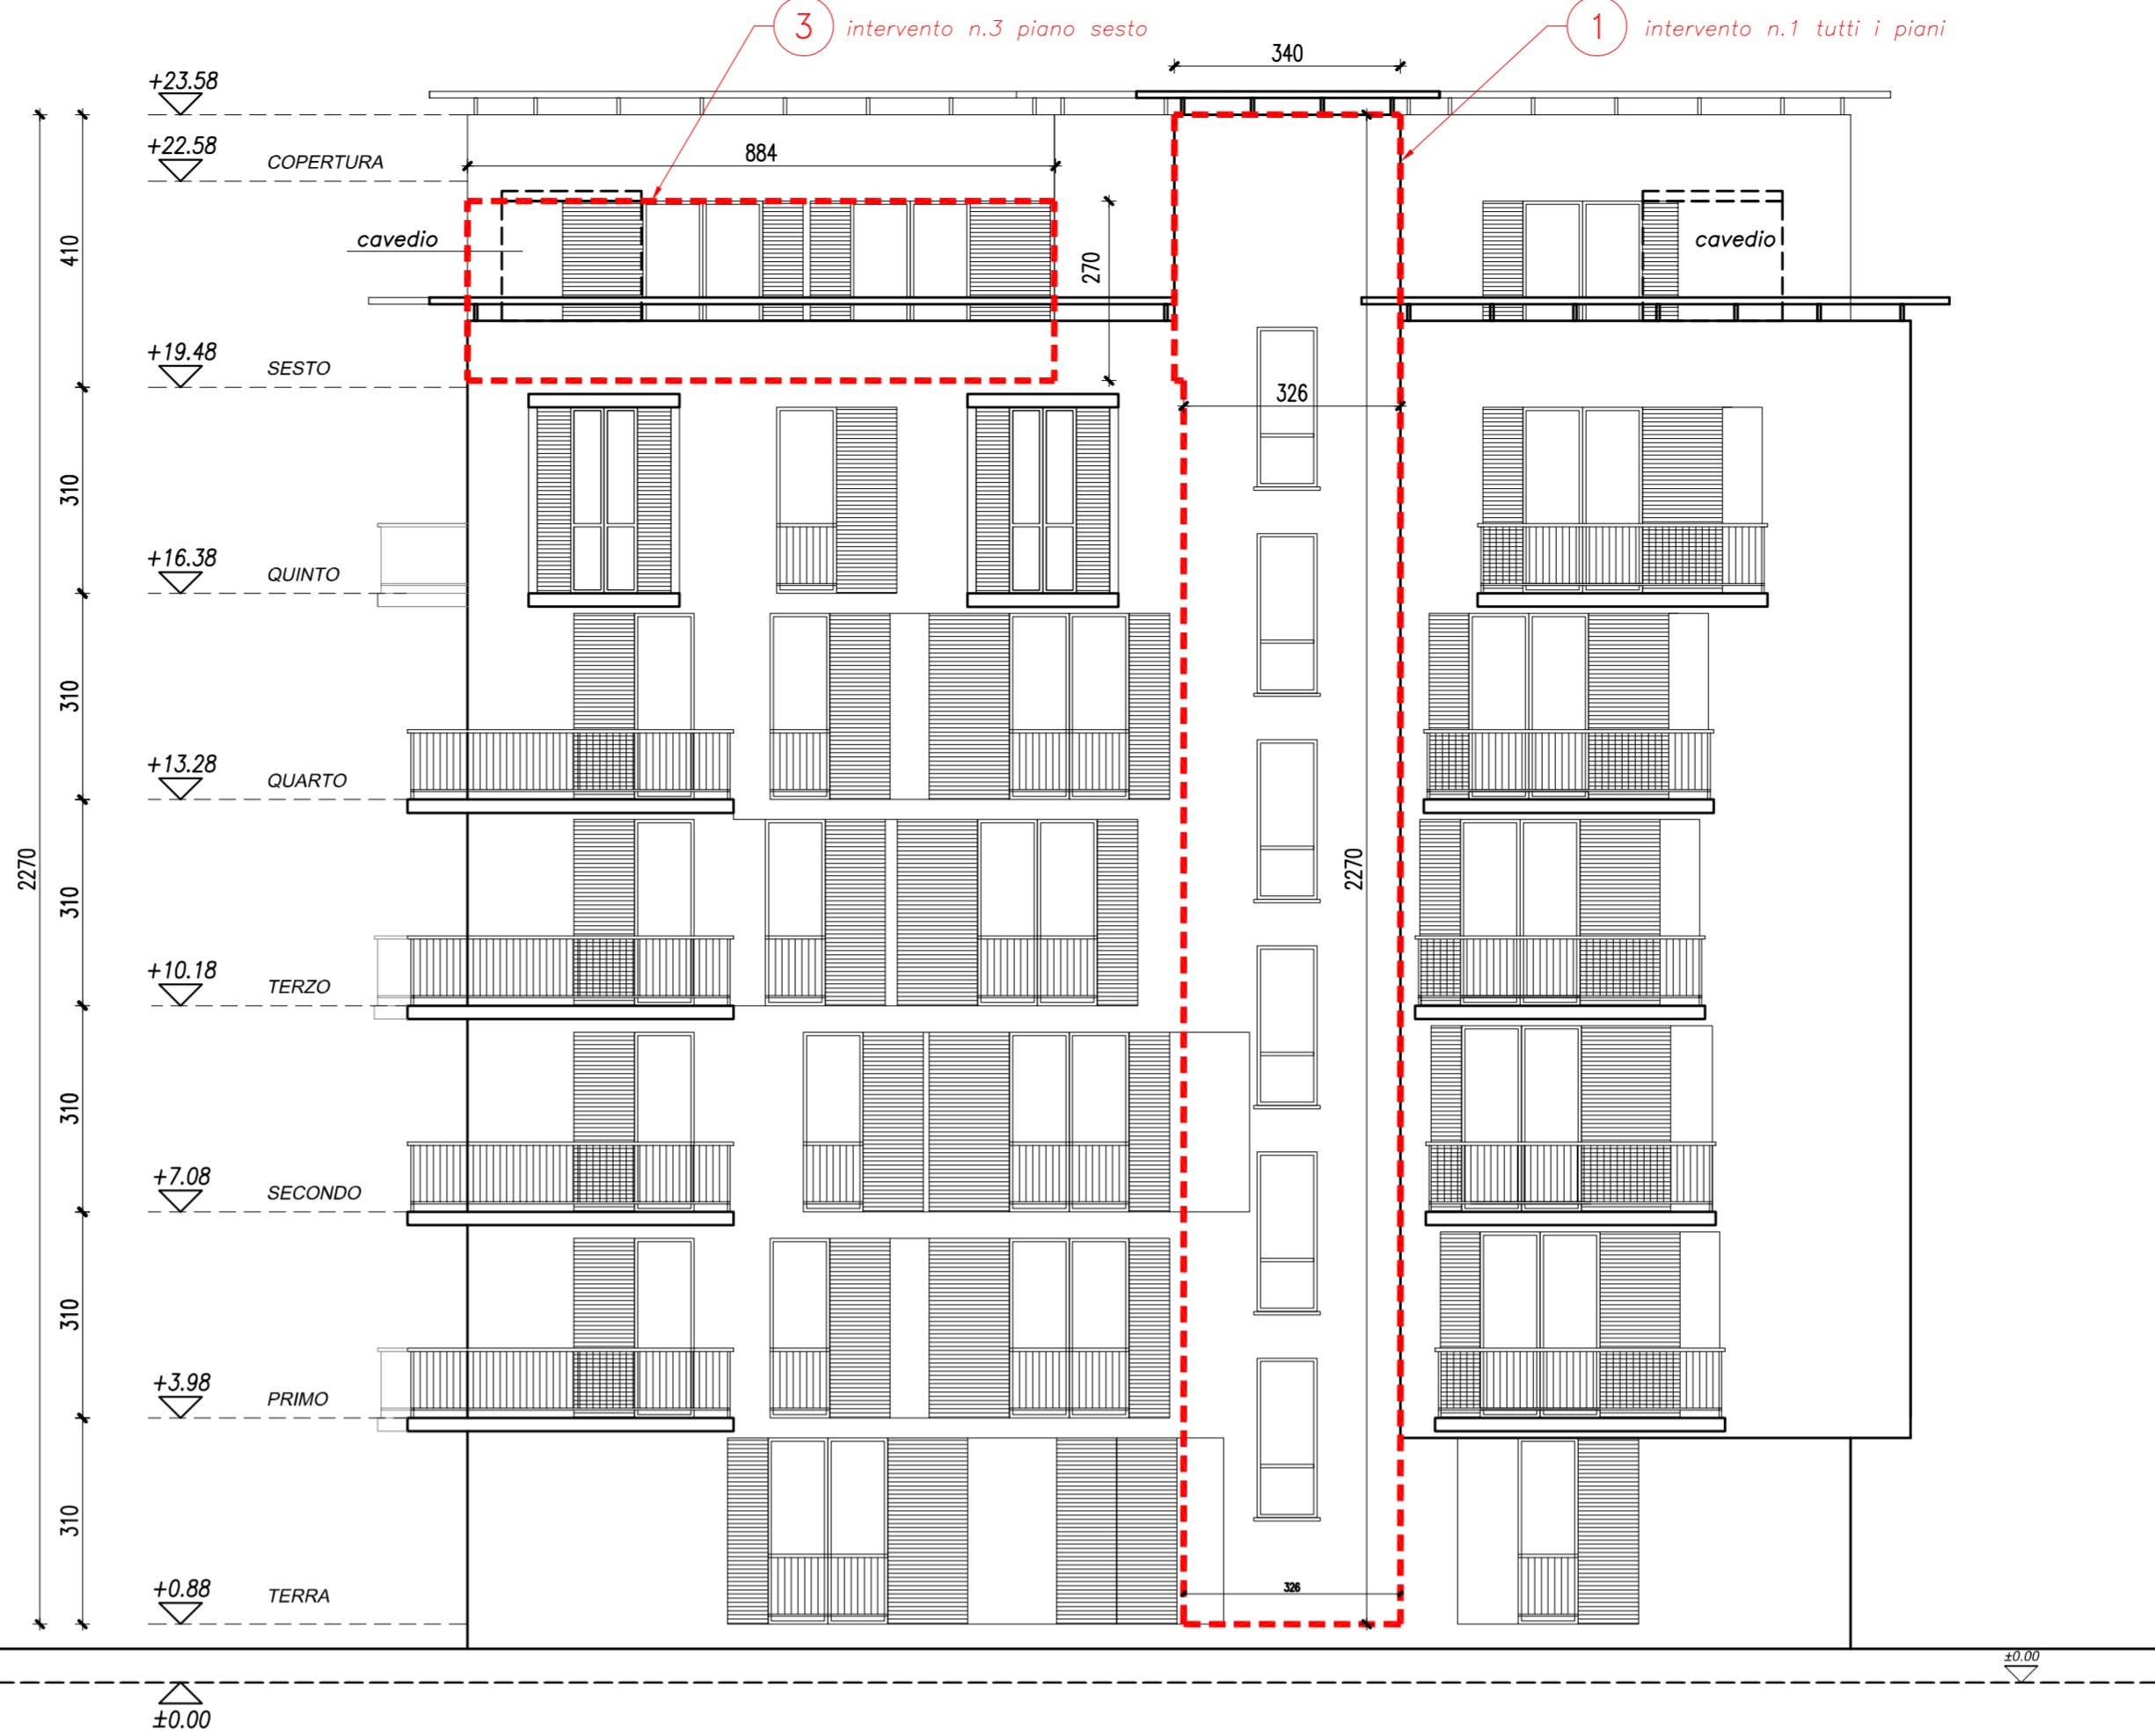


PROSPETTO SUD



PROSPETTO OVEST

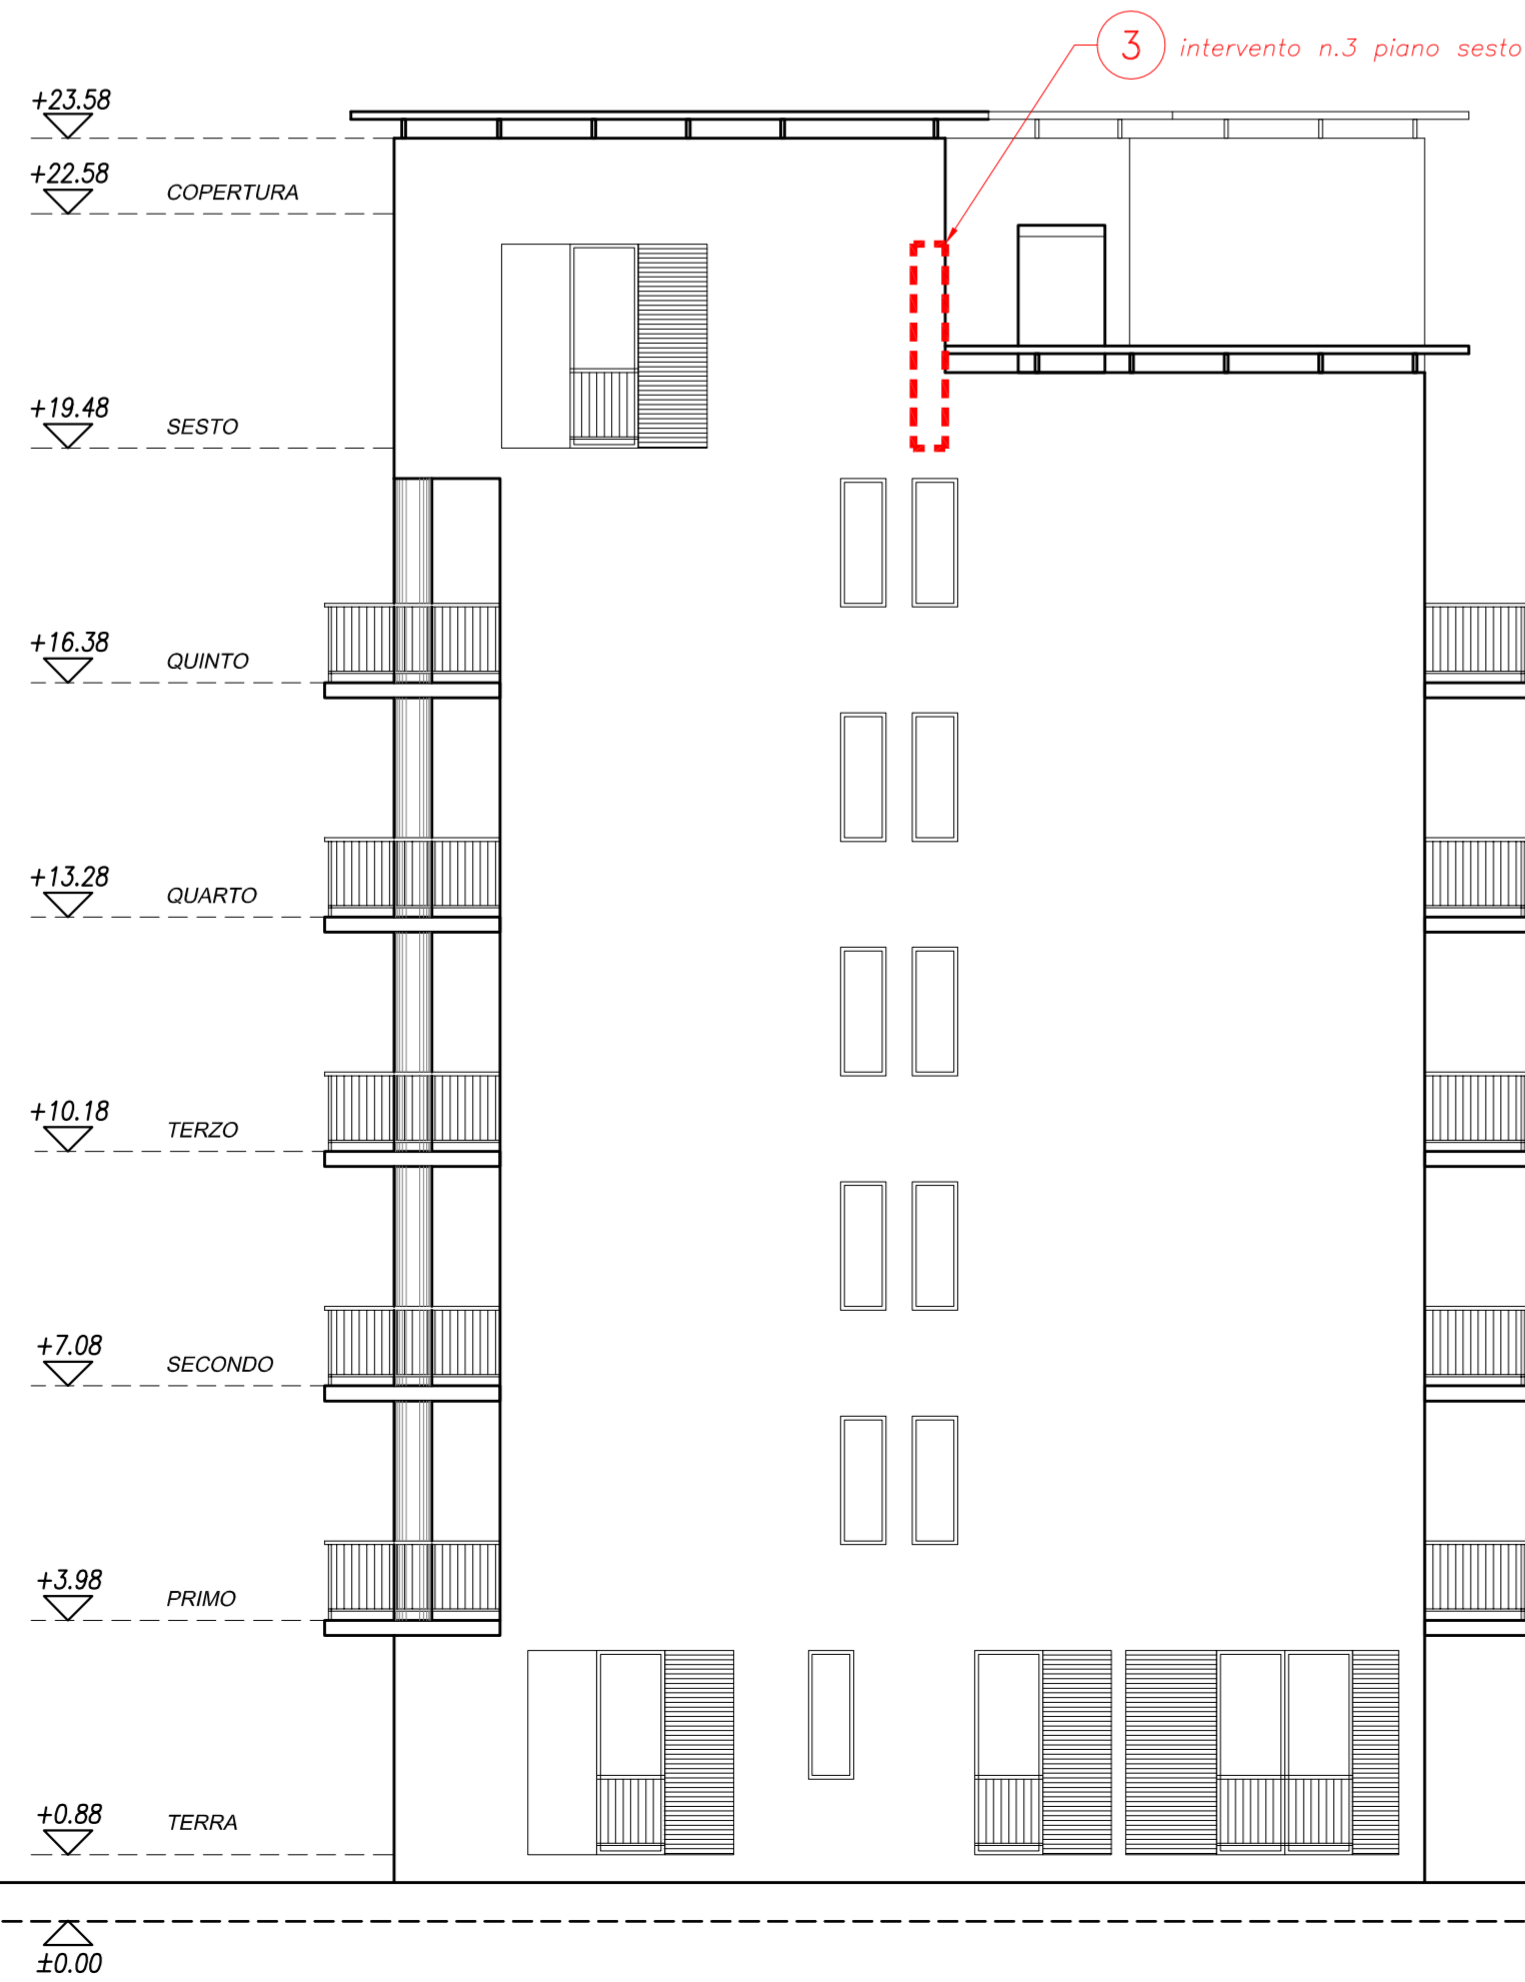

PROSPETTO EST

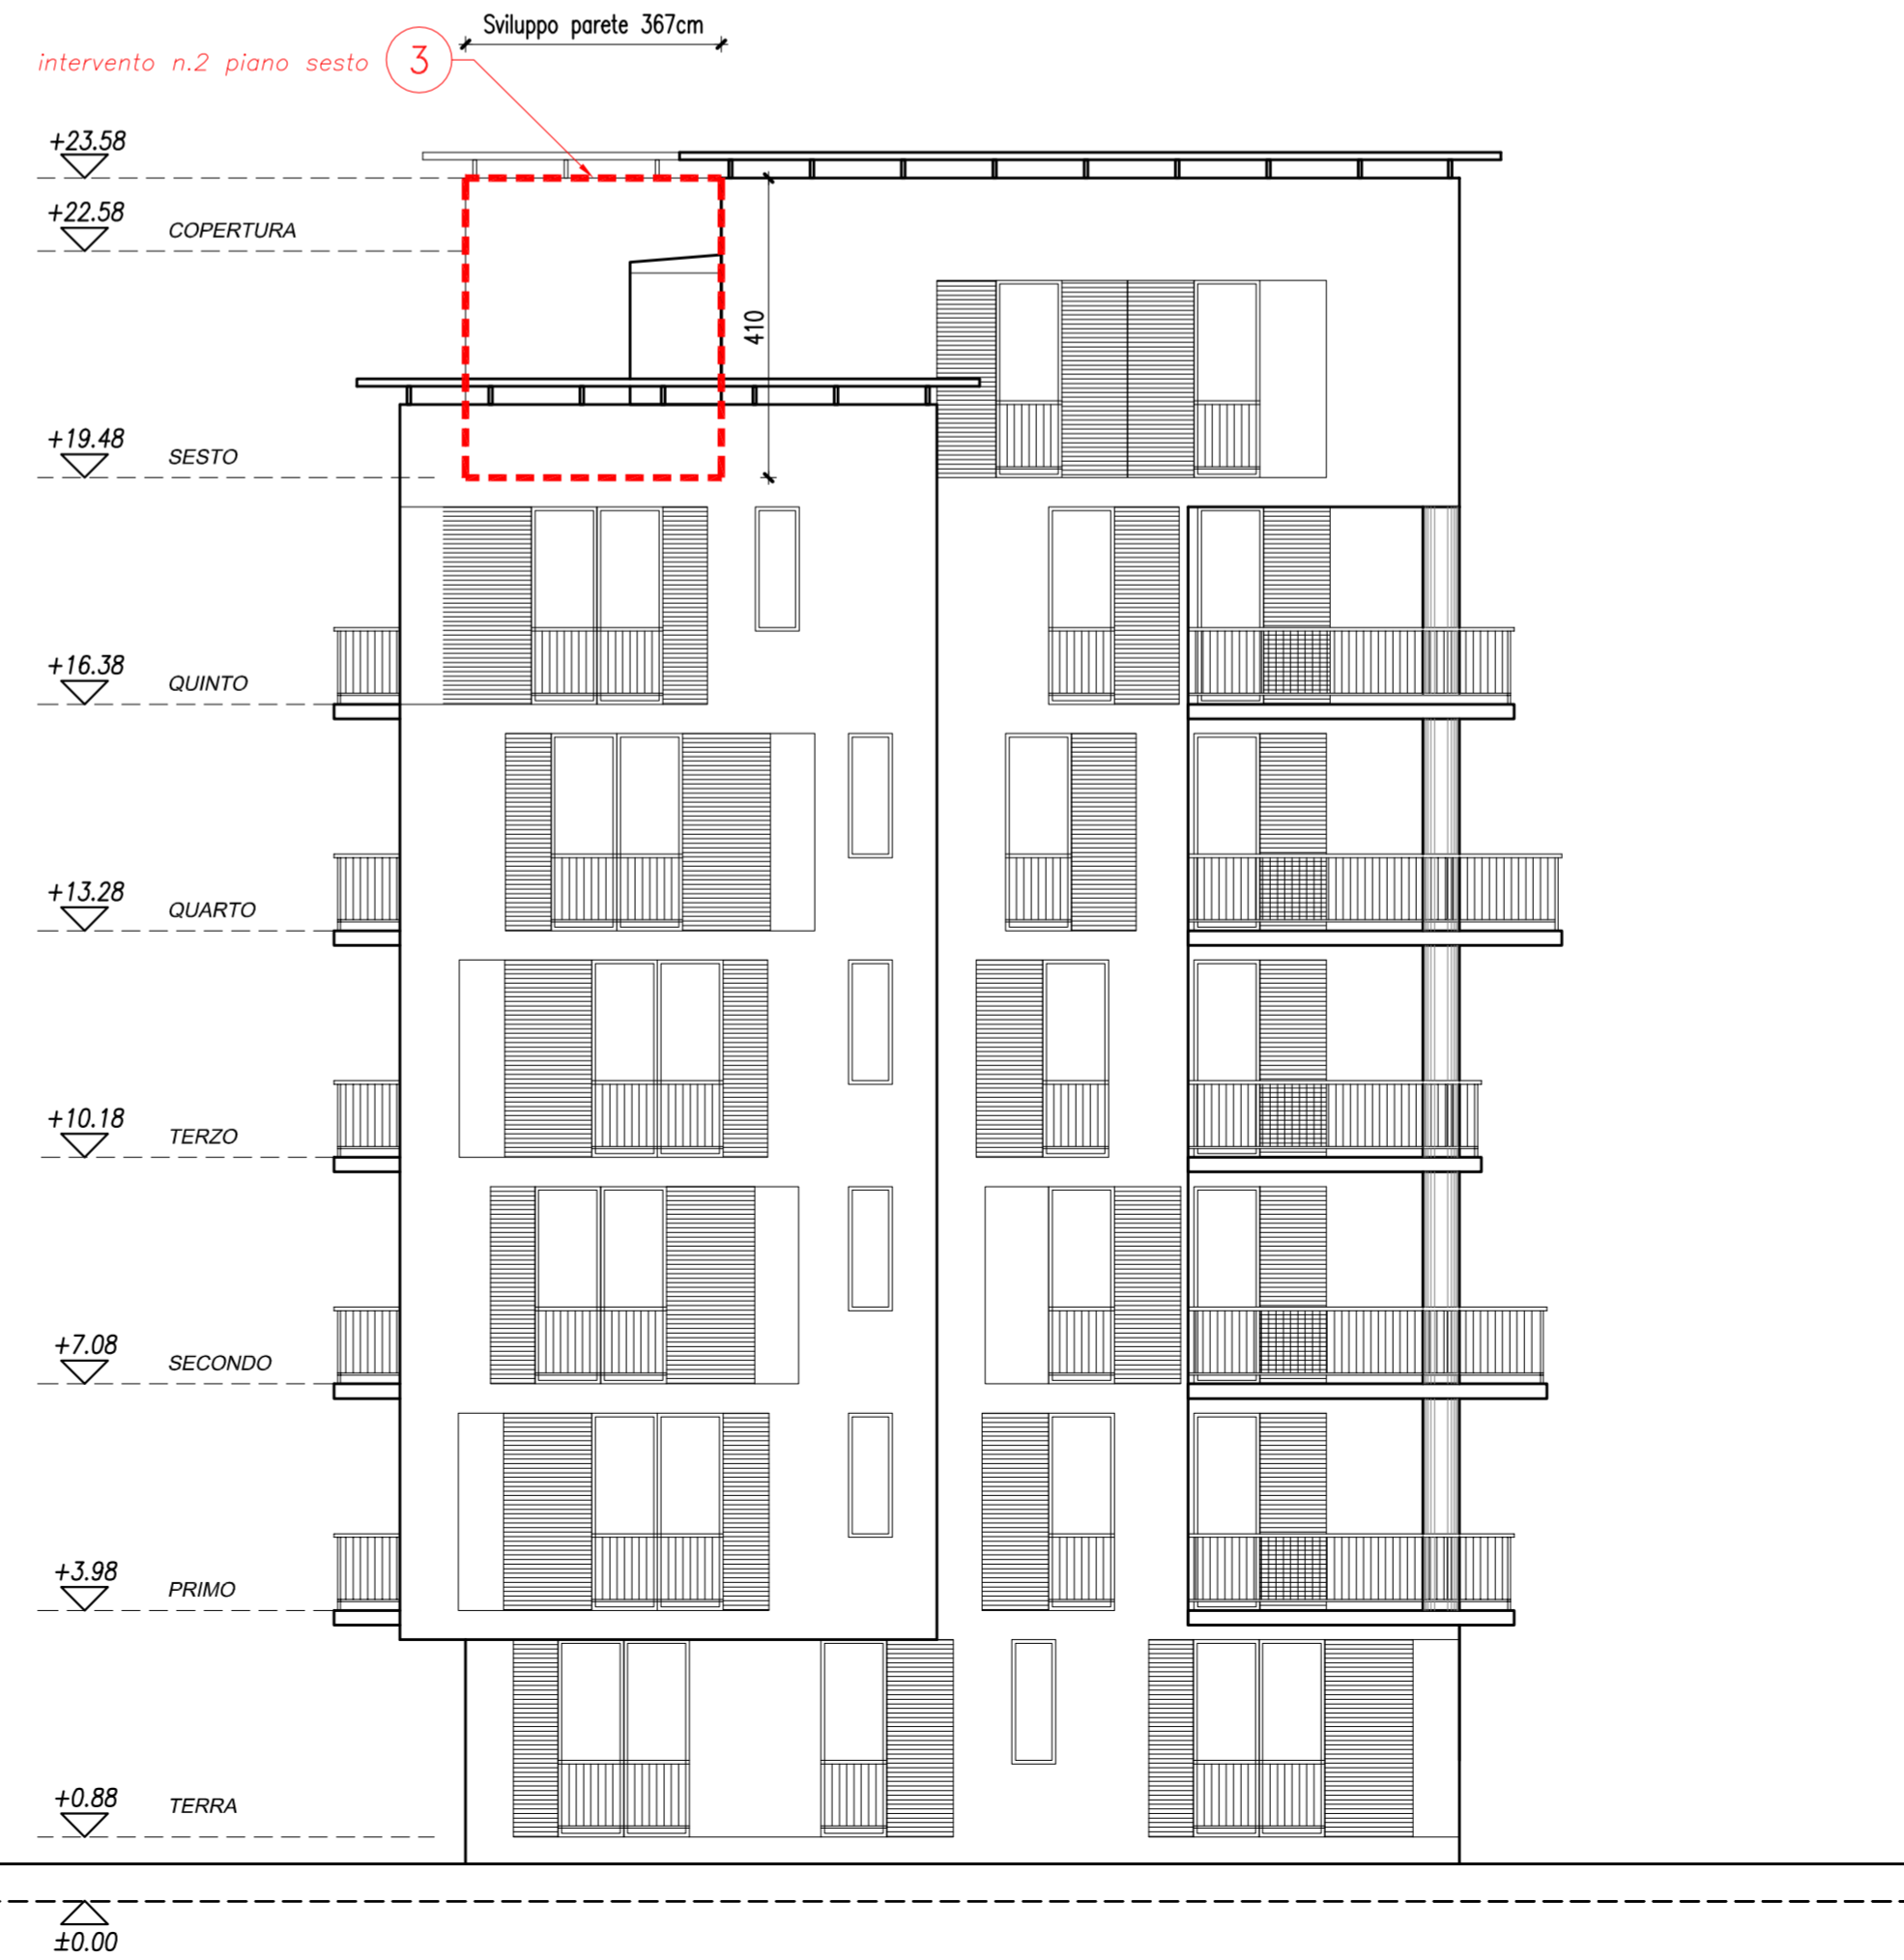

COMUNE DI TORINO  
Città Metropolitana di Torino

LAVORI PER IL COMPLETO RIPRISTINO DELLA COMPLETA  
FUNZIONALITÀ DELLA PALAZZINA D2 SEDE ARPA DI TORINO  
Codice CUP n. \_\_\_\_\_ - Codice CIG n. \_\_\_\_\_


PROGETTO DEFINITIVO ED ESECUTIVO

OGGETTO: **Prospetti**

INTERVENTO: **Palazzina D2, via Pio VII n. 9 - 10135 Torino**

PROPRIETÀ: **ARPA Piemonte**  
Via Pio VII n. 9 - 10135 Torino

PROGETTISTA: **Ing. Giovanni NOCITI**  
Via San Remo, 35 - 10137 Torino (TO)  
Tel./Fax 011.590.866

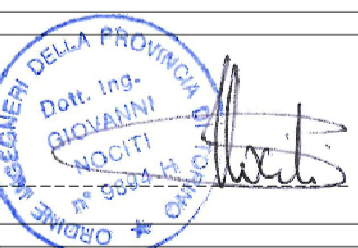

studio di ingegneria civile  
**gn**  
giovanni nociti ingegnere  
via san remo, 35 - 10137 torino  
tel. / fax +39 011 590866  
e-mail: info@giovinociti.com

DATA: **Dicembre 2018**      SCALA: **1:100**

RIF.: **18035**      TAVOLA: **03**

SPAZIO RISERVATO ALL'ENTE COMPETENTE

Rev.	Emissione	Descrizione	Redatto	Approvato
0	13.12.2018	Prima emissione	GI-WC	GN