



PROSPETTO scala 1:100




PANNELLO scala 1:10

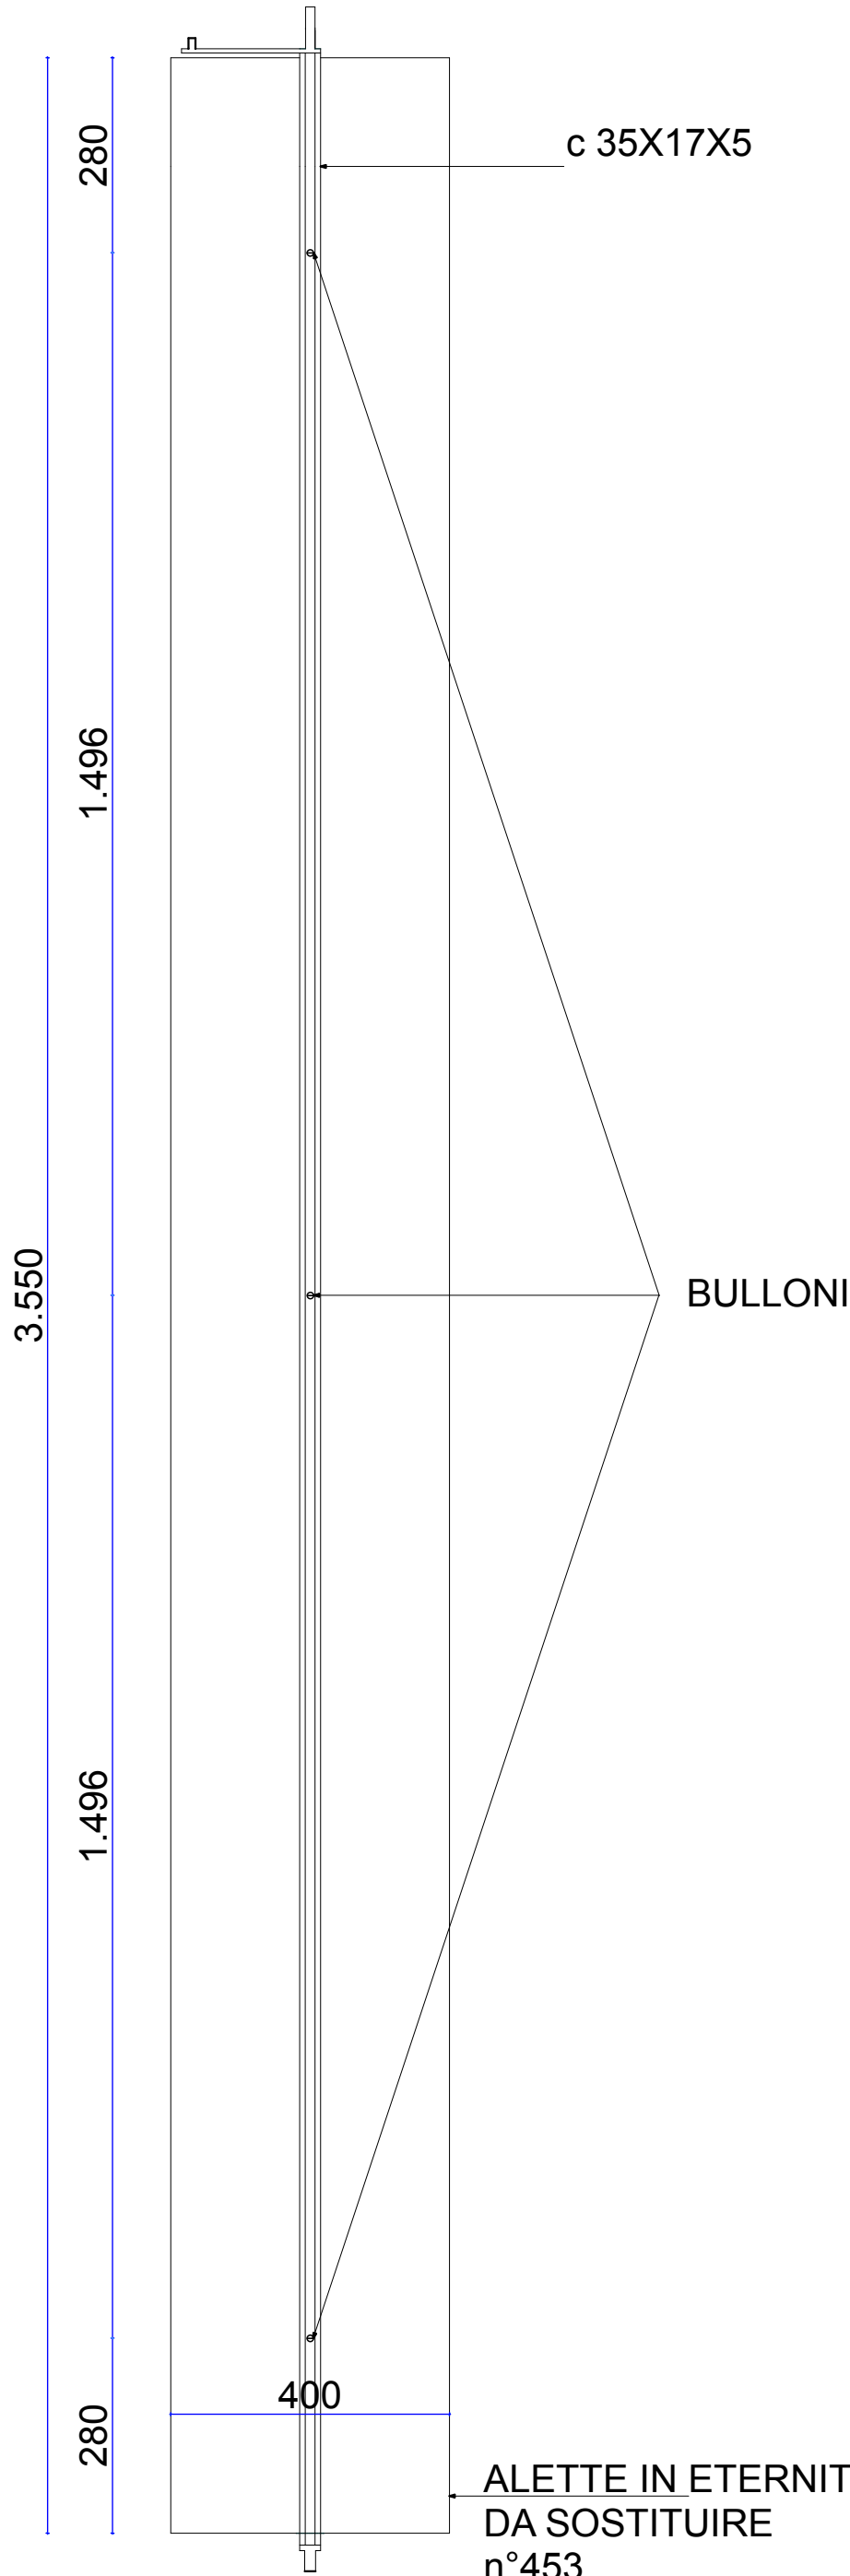


SEZIONE scala 1:10

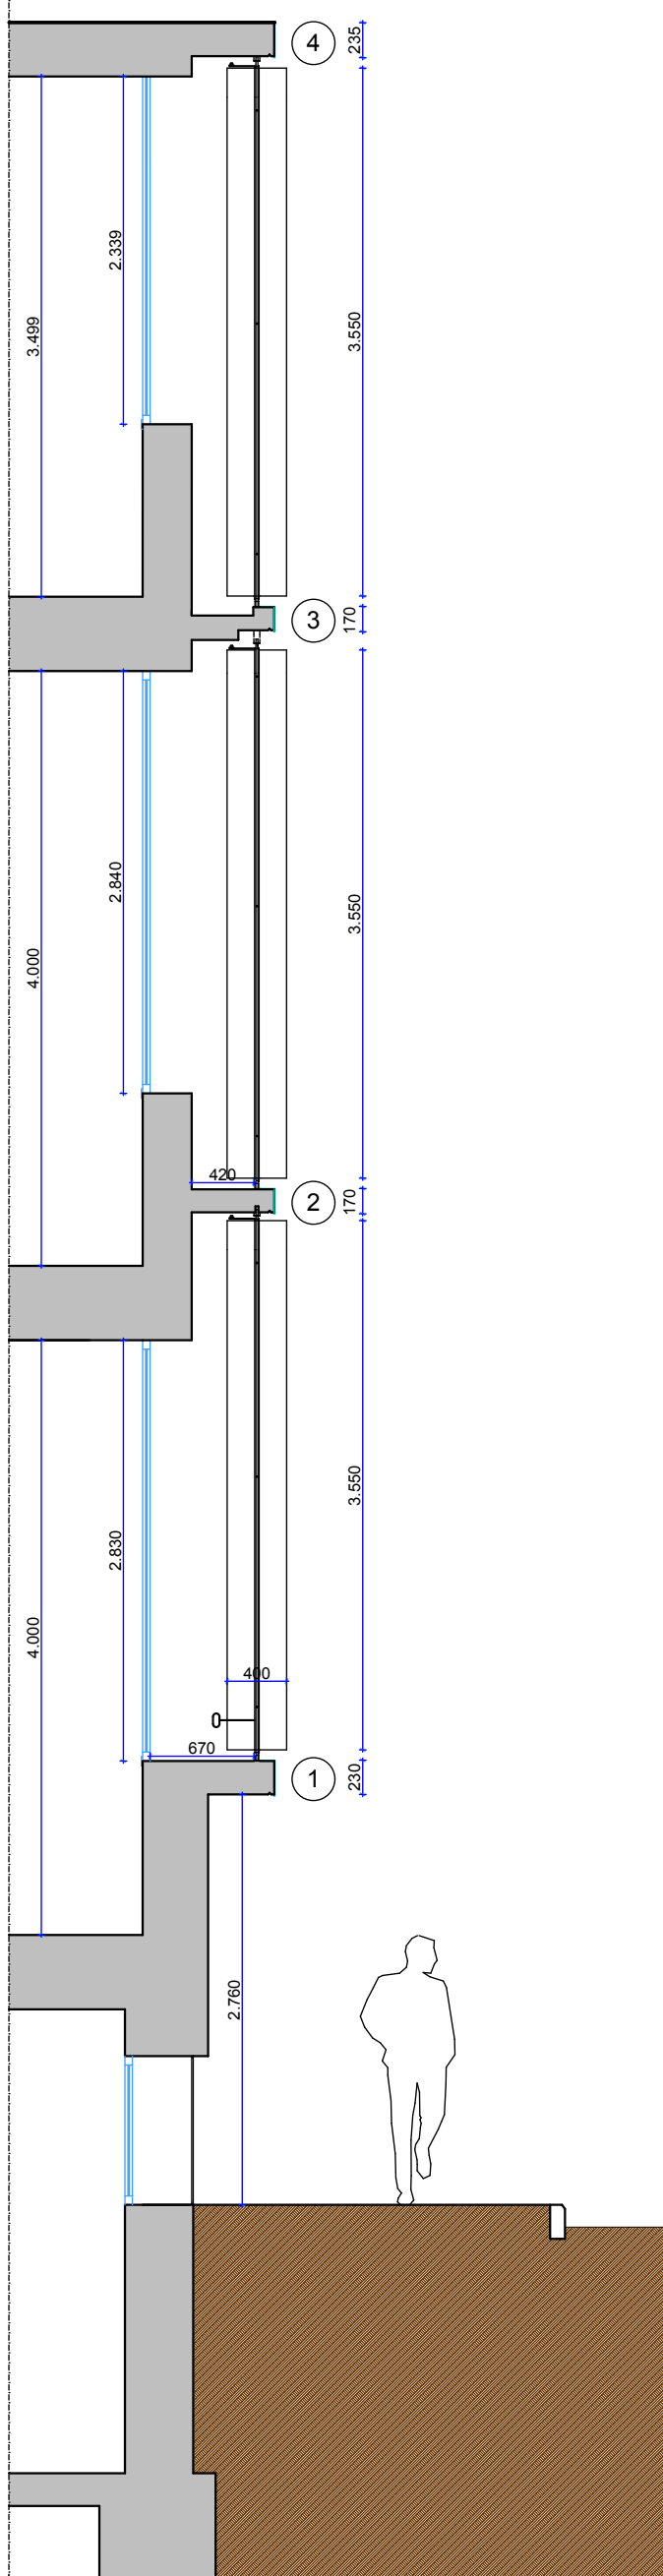

PROSPETTO scala 1:10

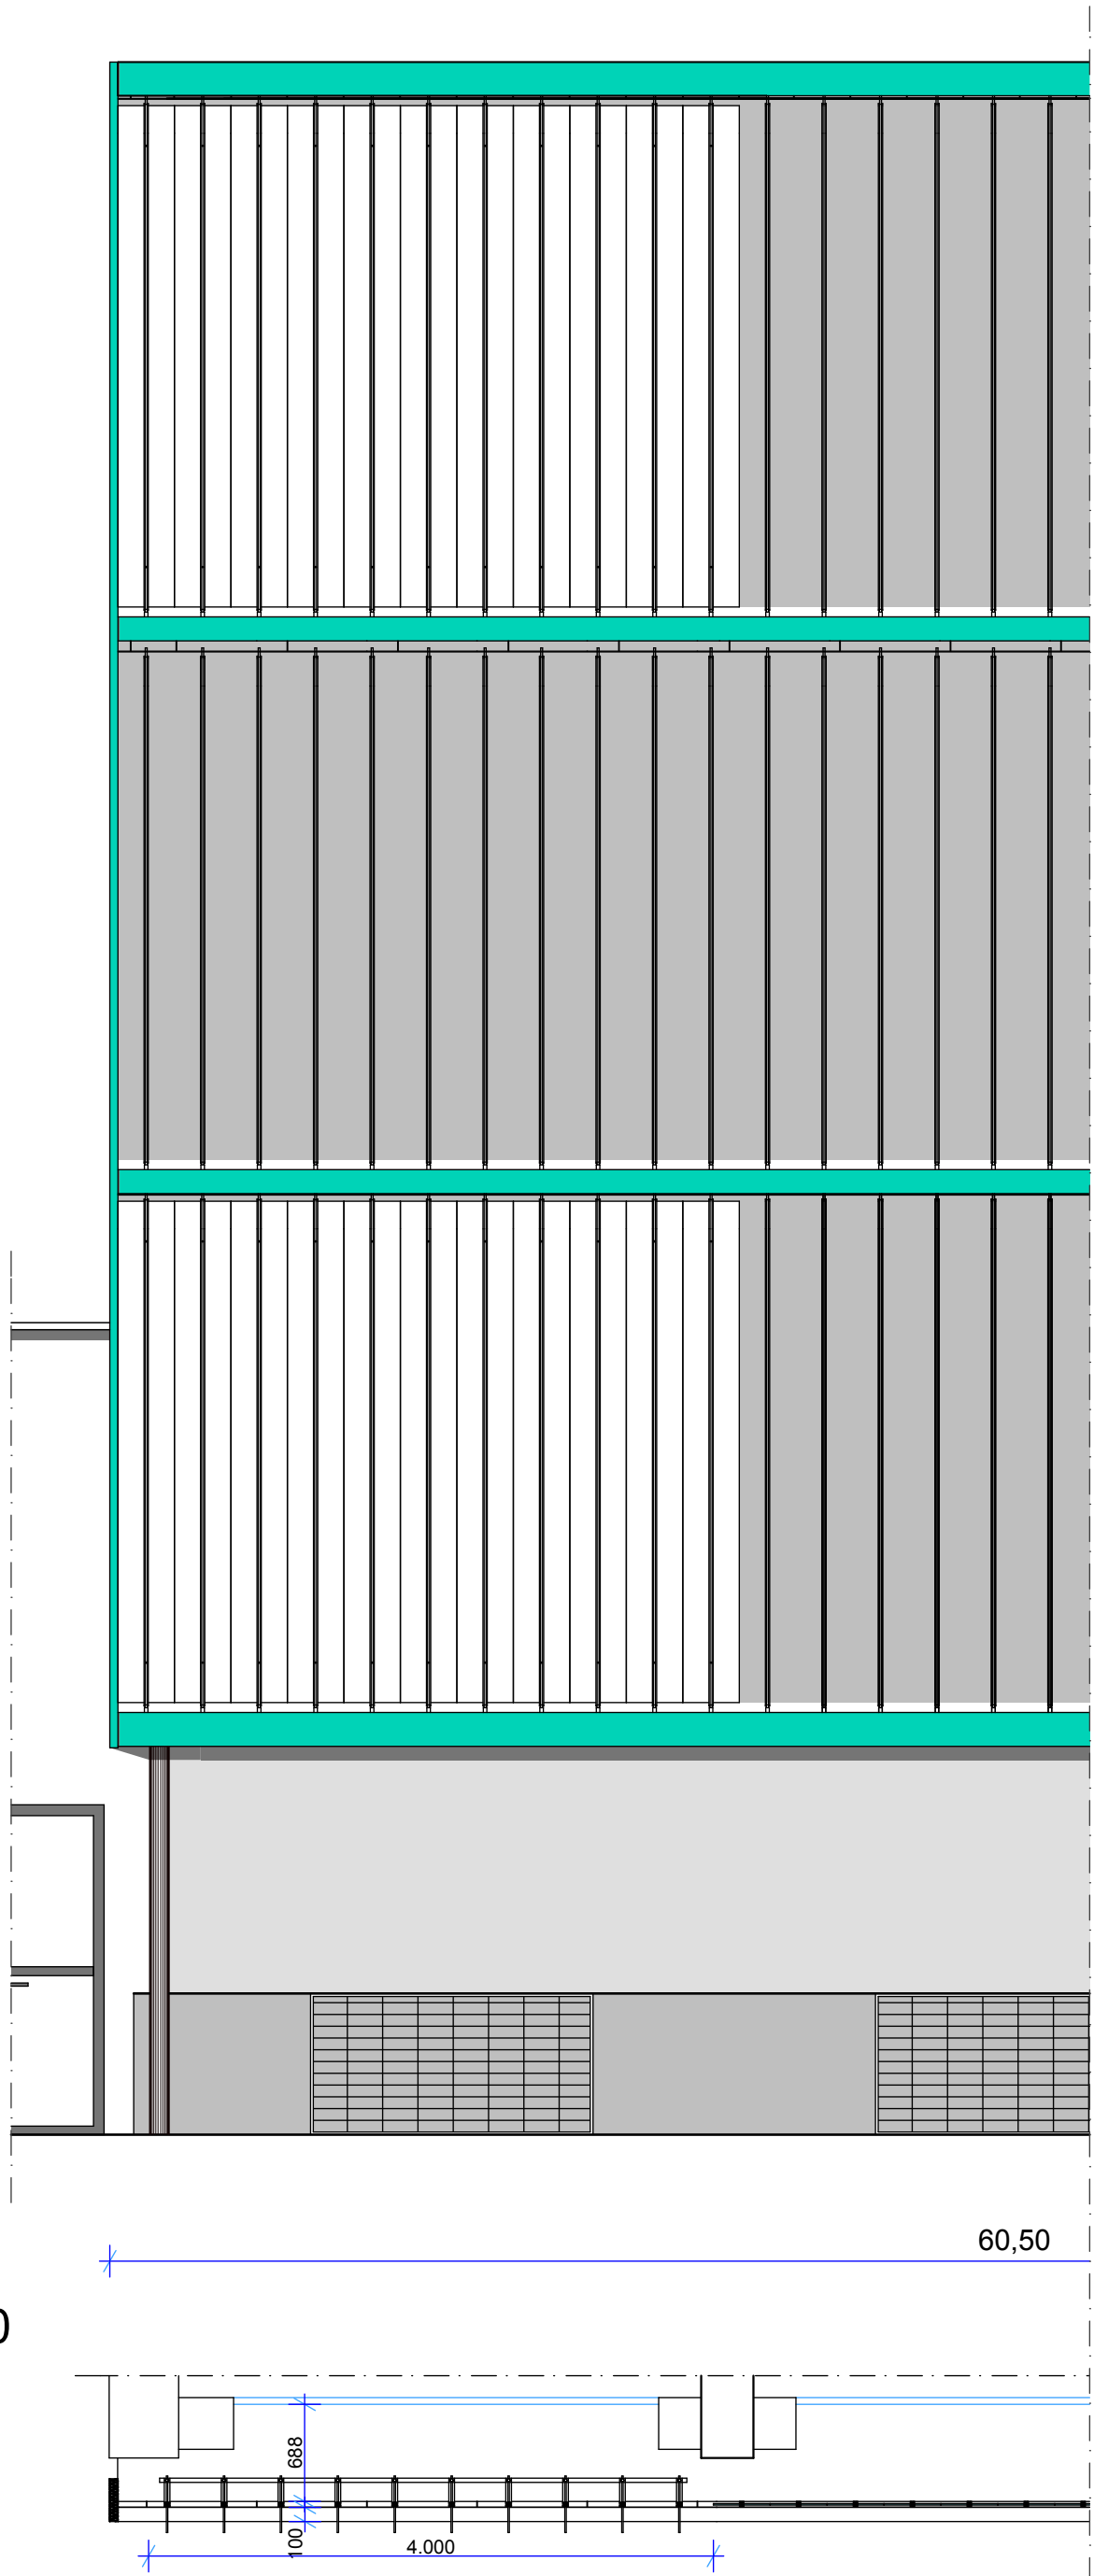

PIANTA scala 1:10

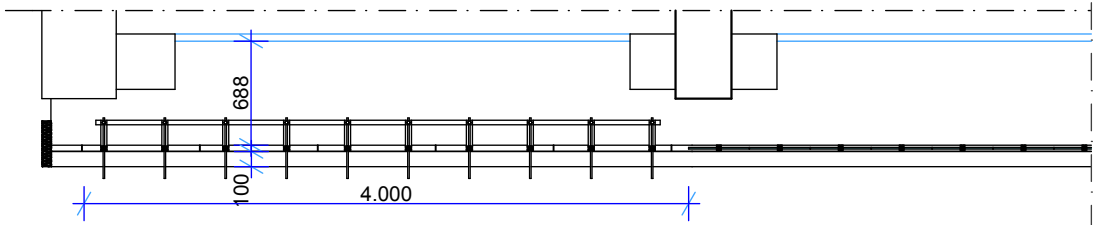



REGIONE PIEMONTE

COMUNE DI IVREA



nome progetto:

PROGETTO ESECUTIVO DI RESTAURO CONSERVATIVO E
MANUTENZIONE STRAORDINARIA
FRANGISOLE DELL'EX FALEGNAMERIA OLIVETTI
ORA DIPARTIMENTO ARPA

nome disegno

PROSPETTO e PARTICOLARI COSTRUTTIVI
FRANGISOLE ESISTENTE

incaricato PROGETTO
Arch. Cristina GAIOTTO

approvato dal RUP
Ing. Anna Maria FACIPIERI

scala disegno:
VARIE

data:
DICEMBRE 2014

tavola n°
01