




EDIFICIO BO - PIANO SECONDO - STATO DI FATTO



EDIFICIO BO - PIANO TERZO - STATO DI FATTO

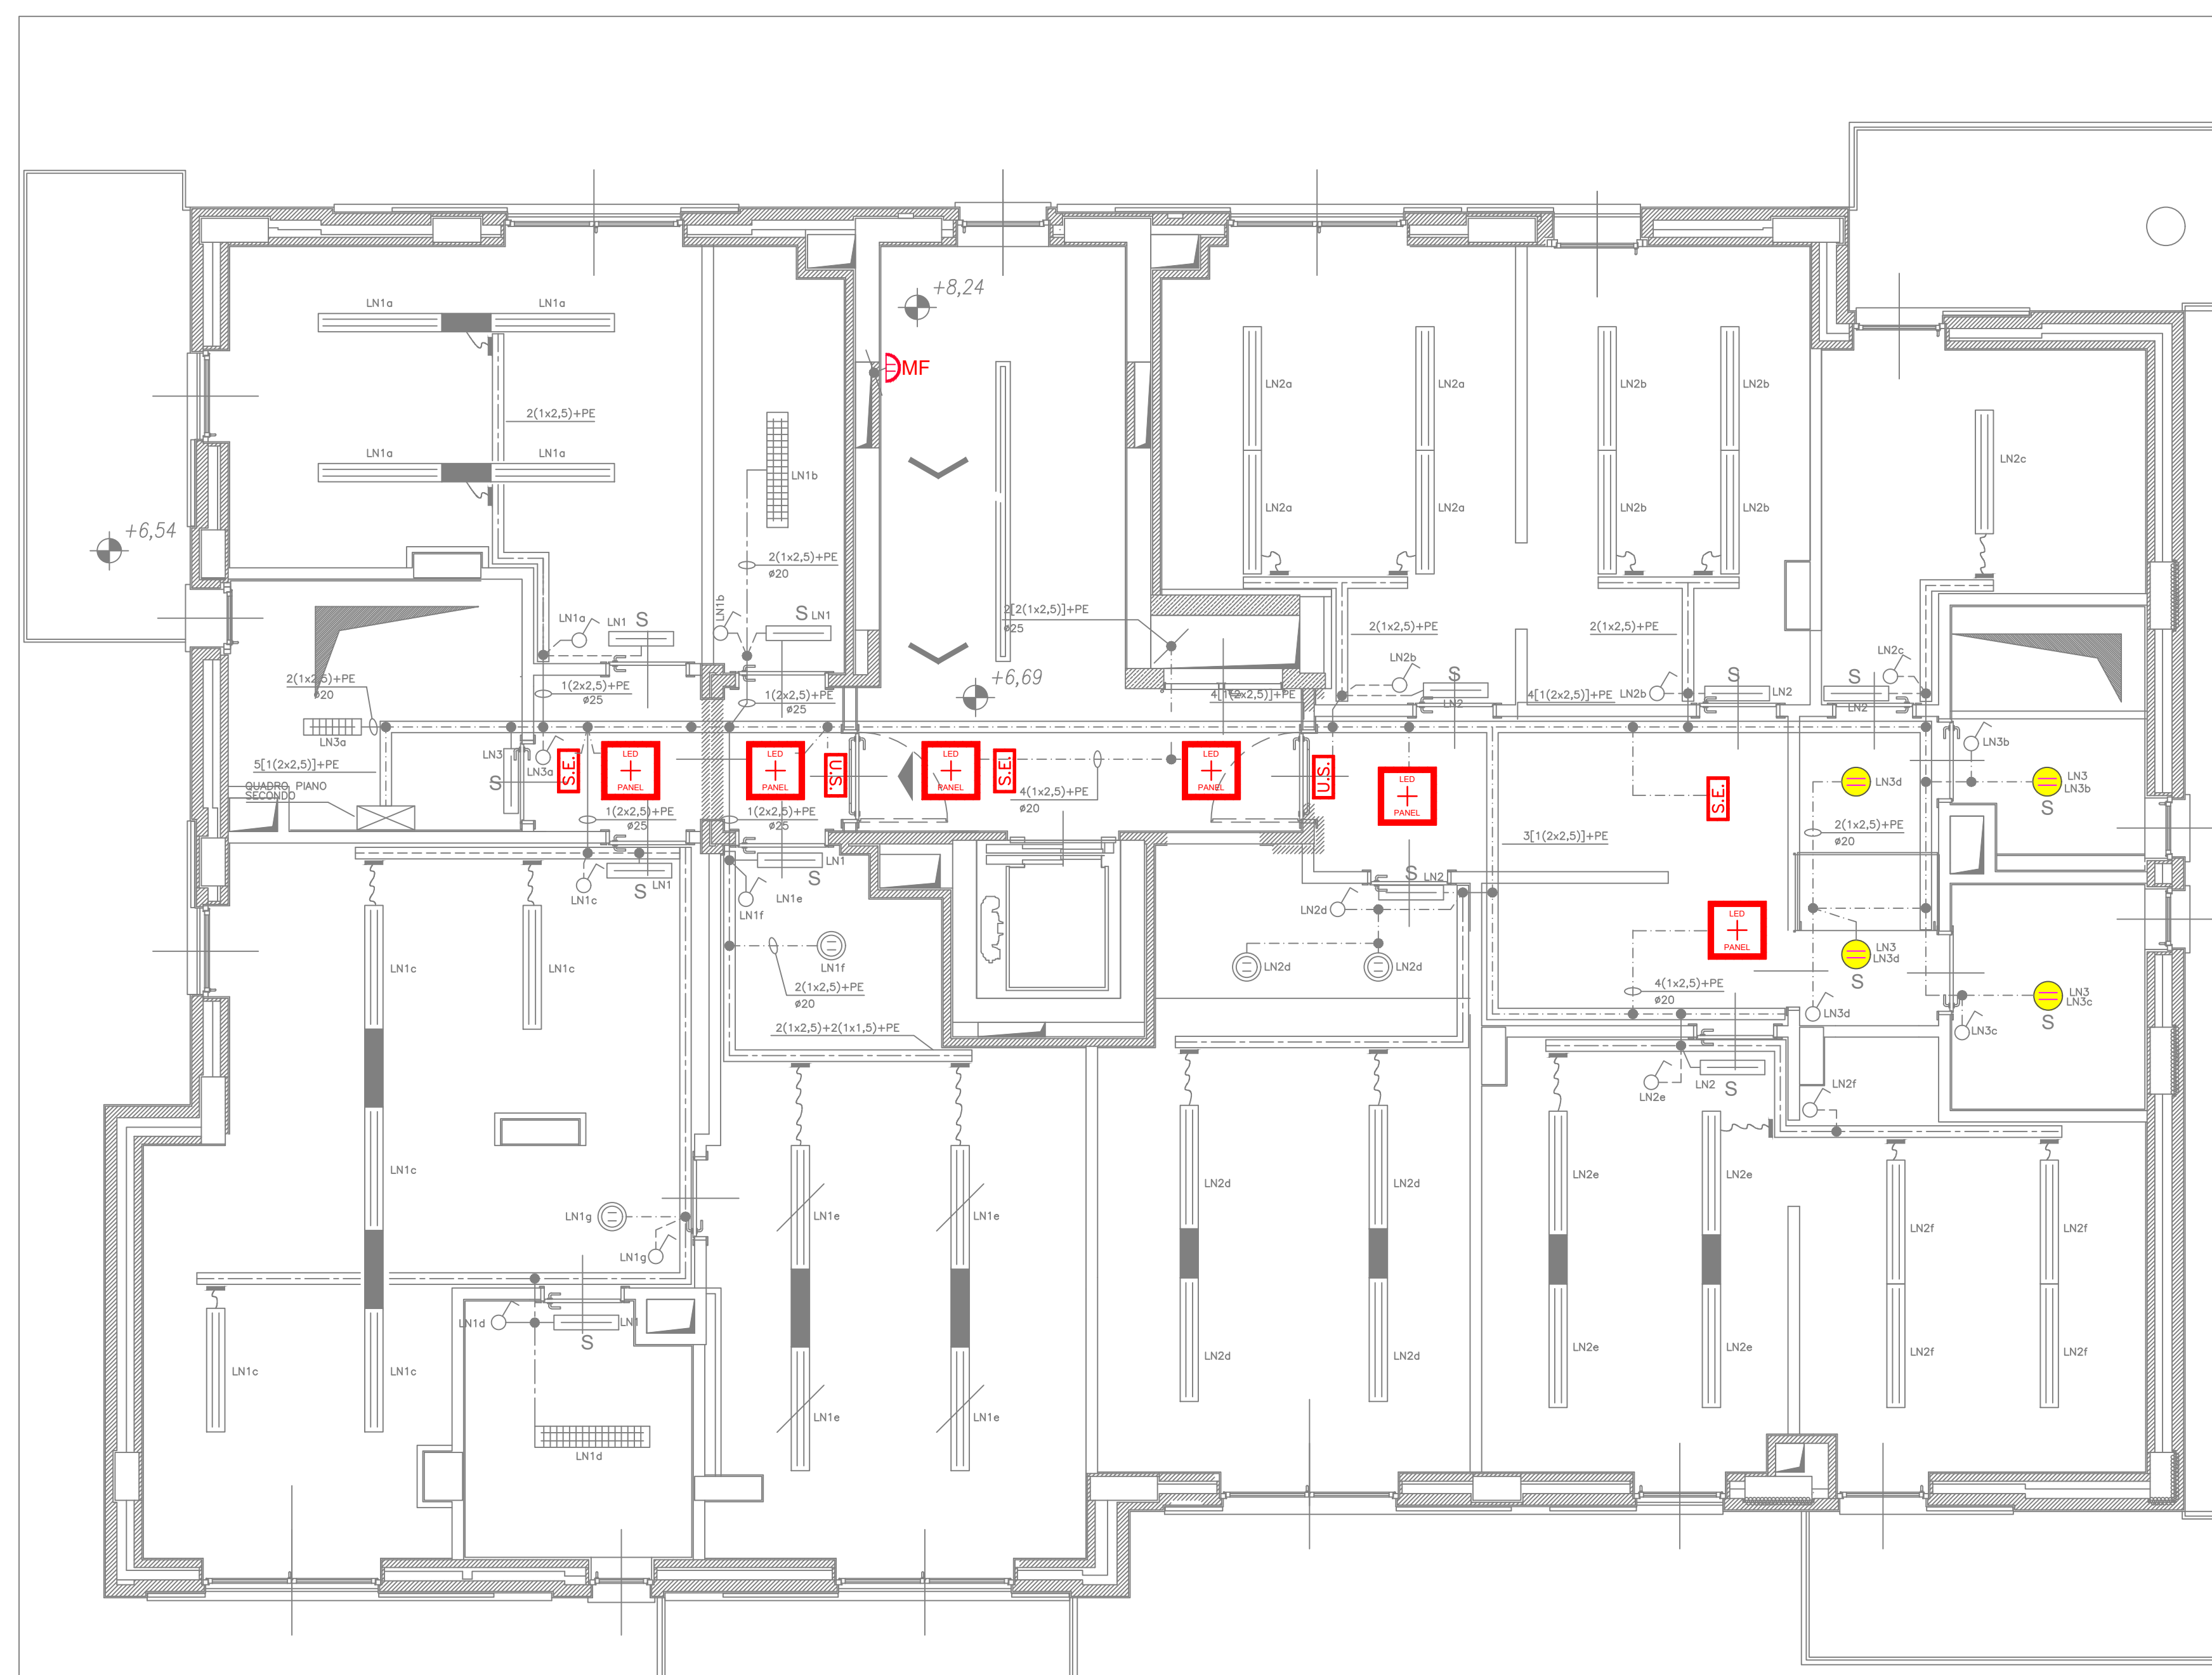


EDIFICIO BO - PIANO SECONDO - PROGETTO



EDIFICIO BO - PIANO TERZO - PROGETTO

LEGENDA SIMBOLI

	
	
	
	
	
	
	
	
	
	
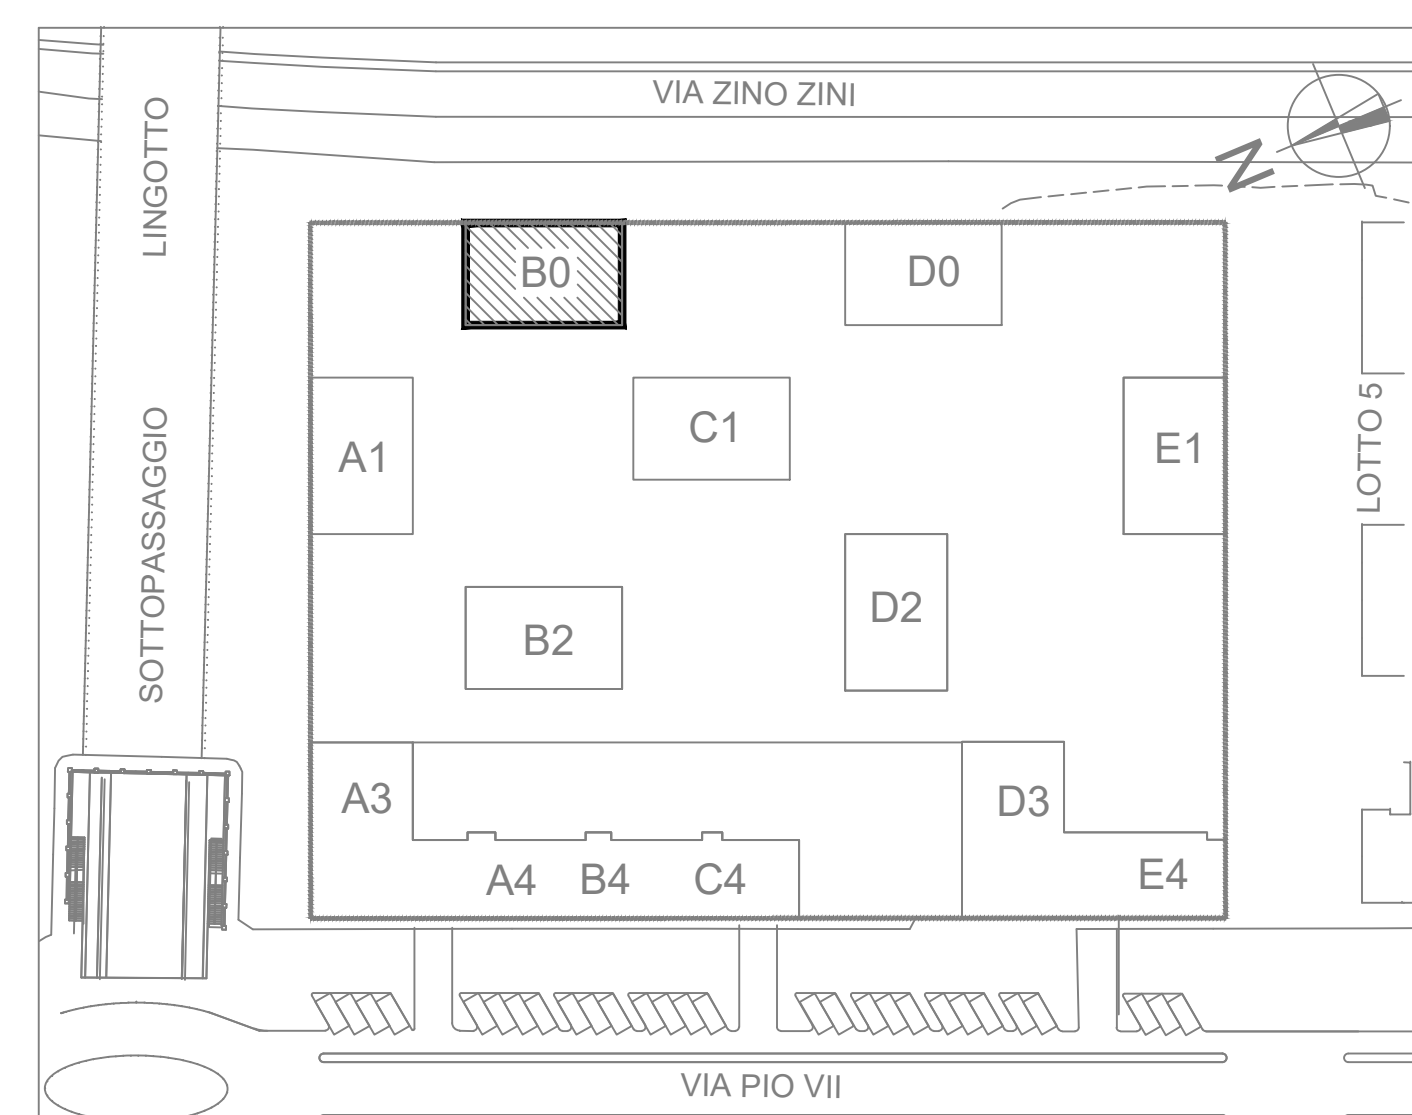

						ARPA PIEMONTE									
VILLAGGIO OLIMPICO AREA EX MERCATI GENERALI DI TORINO UFFICIO ARPA PIEMONTE (Agenzia Regionale per la Protezione dell'Ambiente)															
LOCALIZZAZIONE:															
ITALIA			Regione PIEMONTE			Provincia di TORINO			Comune di TORINO						
PROGETTO ESECUTIVO -TAVOLA 702															
OGGETTO DELL'LABORATO															
PALAZZINA B0 IMPIANTI DI ILLUMINAZIONE PIANTE PIANI SECONDO, TERZO STATO DI FATTO E PROGETTO															
SCALA 1:50															
CODICE GENERALE DELL'ABORDO															
CODICE OPERA		AUTORE		SETTORE		LIVELLO PROGETTO		AREA CATEGORIZZAZIONE		N° LABORATORIO		VERSIONE		NUMERO PROCESSIONE	
V00		4 A		B0		E		E		LU 4-6		I		304	
CODICE		DATA		OGGETTO											
DATI PROGETTISTI															
PROGETTAZIONE: geom. Giampaolo OREGLIA ing. Fabio PITTARELLO															
DIREZIONE I LAVORI: geom. Giampaolo OREGLIA															
RESPONSABILE DEL PROCEDIMENTO															
dr. Mauro PORTA															
FIRMA															

Questo elaborato è di proprietà di Arpa Piemonte; qualsiasi duplicazione o riproduzione senza permesso dovrà essere espressamente autorizzata.

Agenzia Regionale per la Protezione Ambientale Piemonte

